


門扉・カーゲート

TOEX フェスタB型門扉 両開き 柱使用
 扉1枚 (W×H) = (700・700mm×1,200mm)
 色：マイルドブラック
 錠：鋳物アームA錠
 開き：内開き

Value Select トリップゲートRB型
 ノンレール 片開き 27S
 開口幅= 2,625mm 全幅= 2,725mm
 たたみ幅= 320.5mm 高さ= 1,200mm
 色：ダークブロンズ
 キャスター数：2箇所
 落棒数：1本

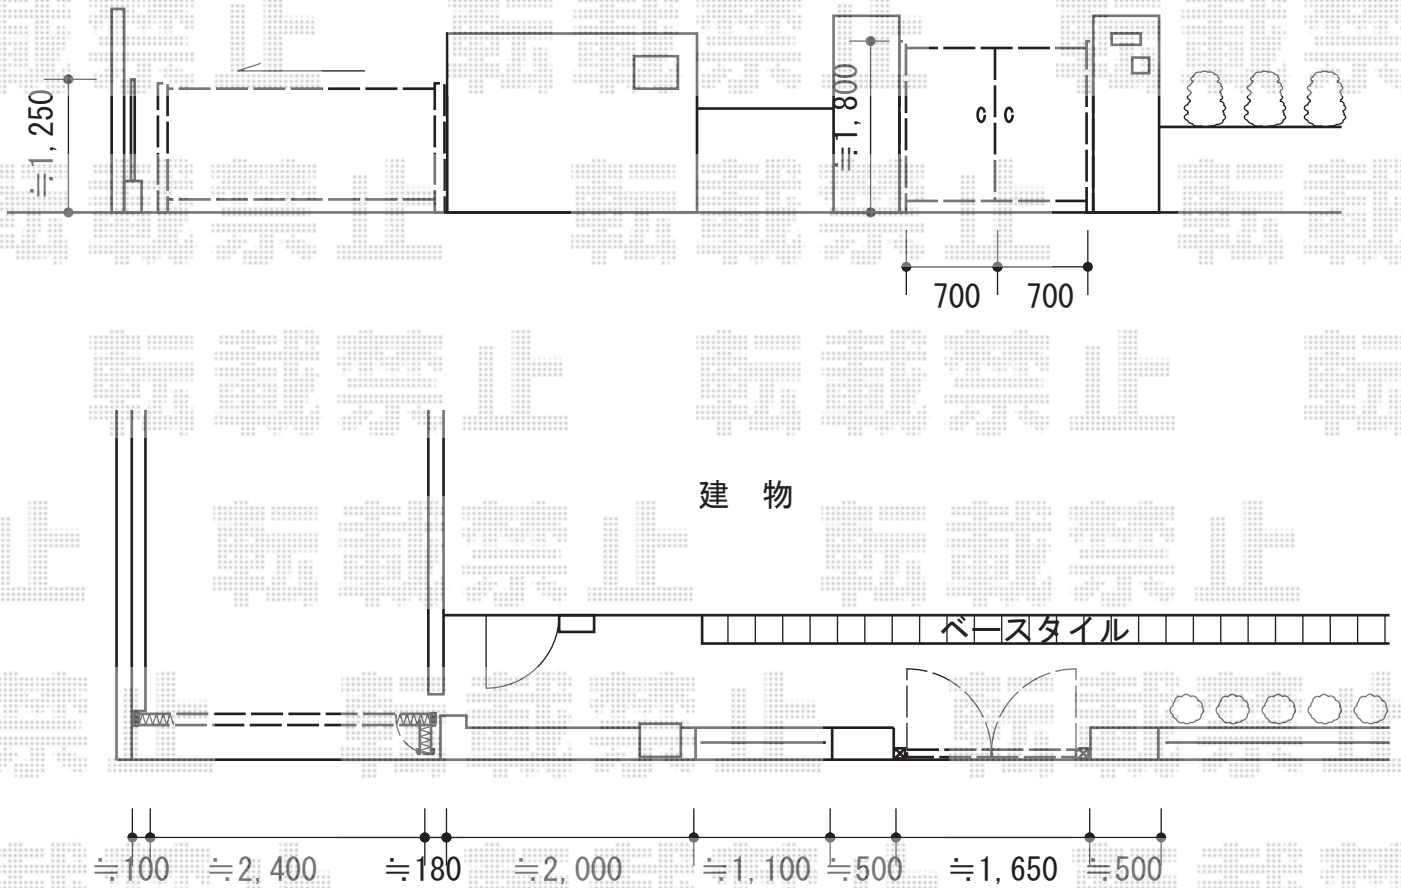

担当者

松保