


カーポート 施工概略図

トステム ルーフポートシグマIII 積雪~20cm対応
幅= 3,899mm
奥行= 4,980mm
色: オータムブラウン
屋根材: ポリカーボネート (ブラウン)
柱仕様: ロング柱23仕様 (有効高 約2,750mm)

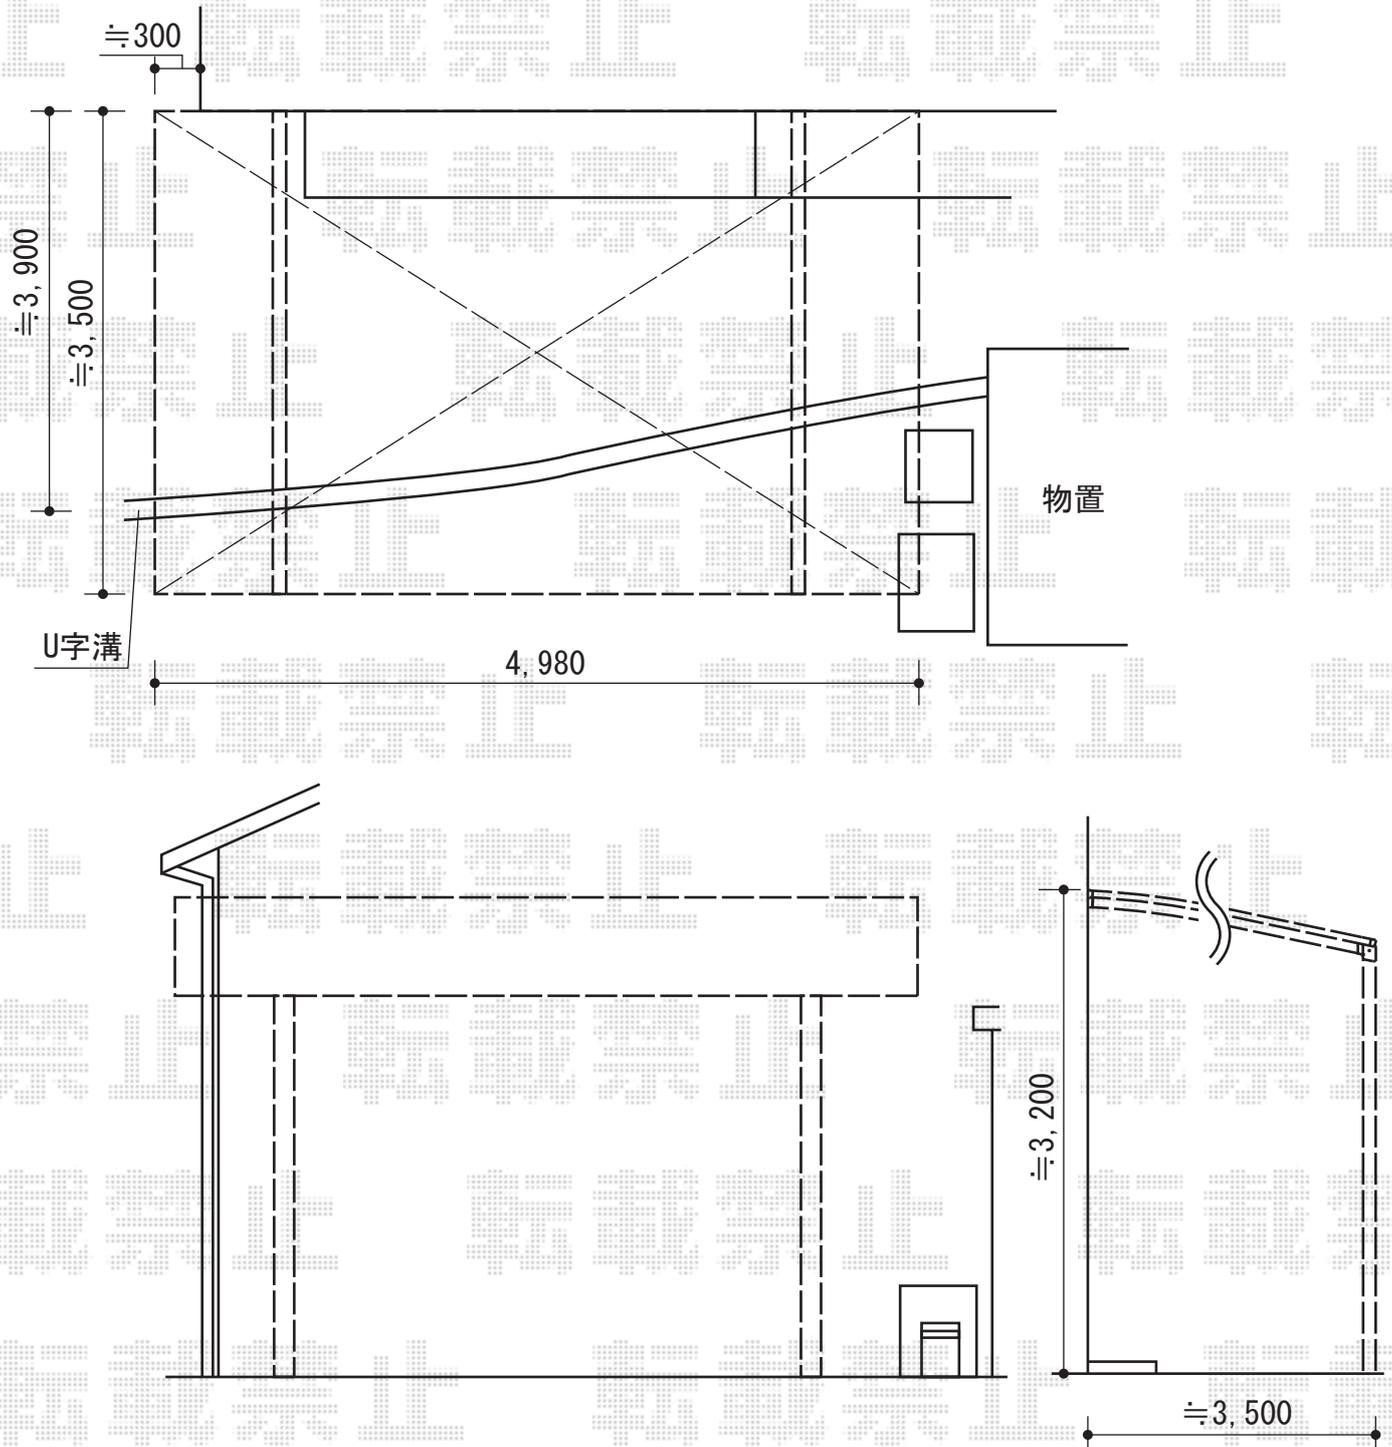

担当者

竹下