


カーポート 施工概略図

②YKK AP レイナポートグラン 縦連棟 積雪~20cm対応  
 幅= 2,700mm  
 奥行= 10,064mm  
 色： プラチナステン  
 屋根材： 熱線遮断ポリカーボネート（アースブルーマット調）  
 柱仕様： ハイルフ柱仕様（有効高 約2,350mm）

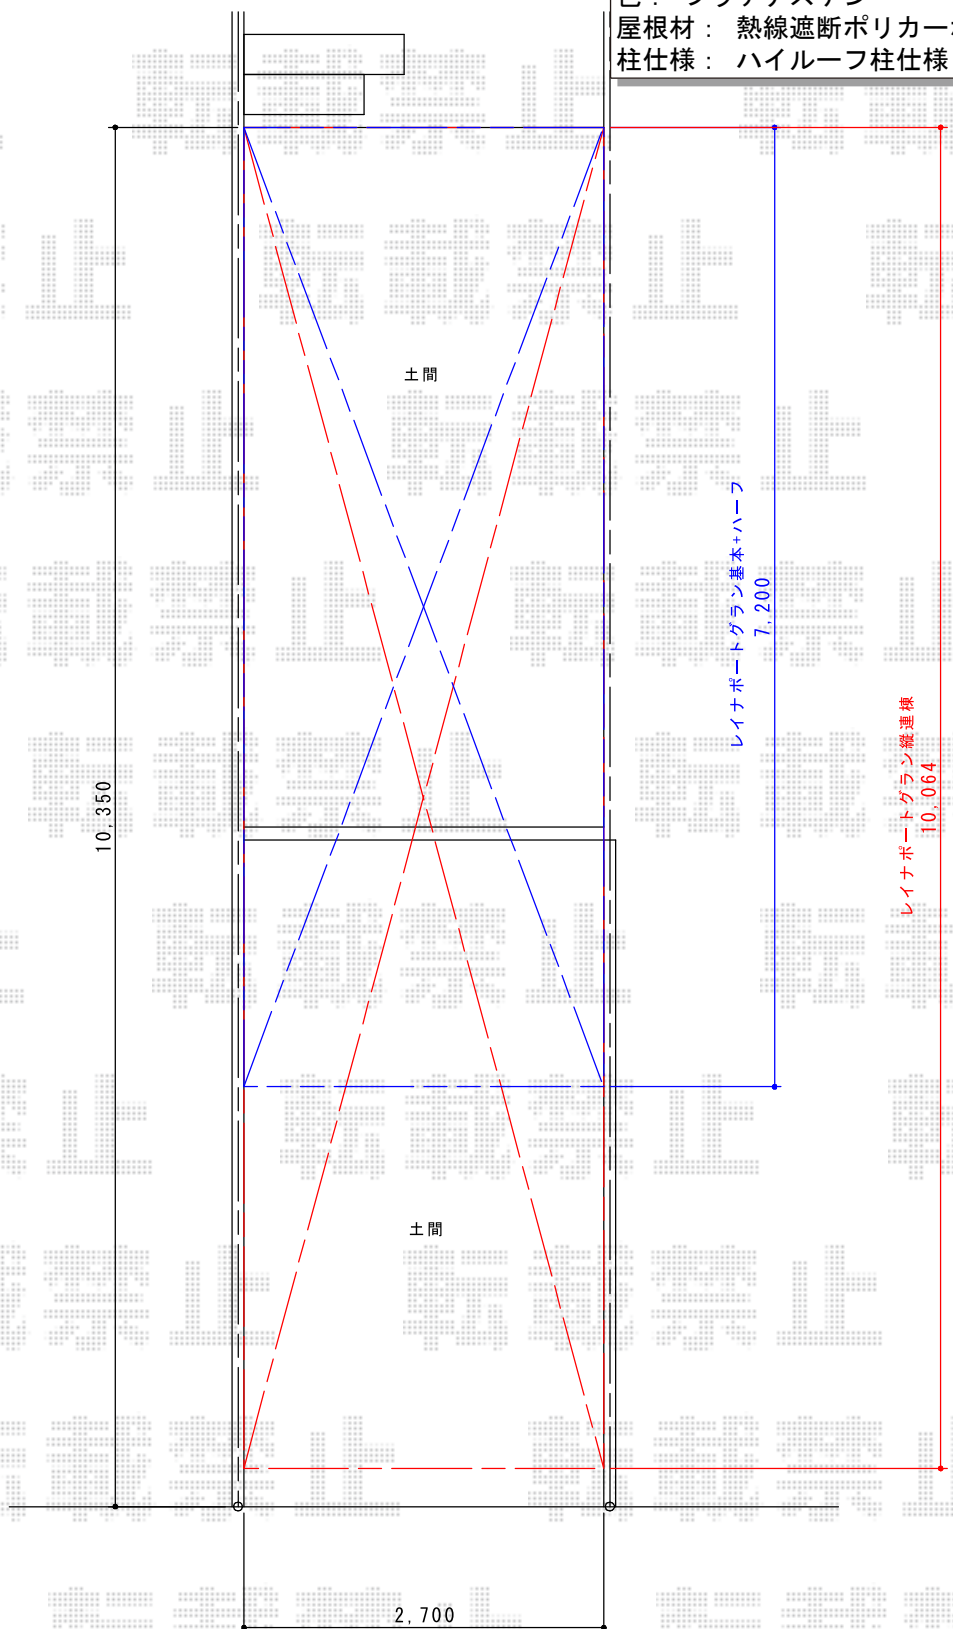

|     |    |
|-----|----|
| 担当者 | 栢田 |
|-----|----|