


# カーポート 施工概略図

トステム テリオスポートIII 900 4台用 横連棟 角柱6本 積雪~30cm対応  
 幅=10,884mm  
 奥行=5,453mm  
 色:ナチュラルシルバー  
 屋根材:【採光】スチール折板(ペフ有/t=0.6mm)/ポリカ折板(幅200)  
 柱仕様:標準柱仕様(有効高 約2,300mm) × 3本/ロング柱25仕様(有効高約2,500mm) × 3本  
 横材:なし

トステム テリオスポートIII用 サイドパネル<ポリカーボネート>  
 奥行サイズ: 55用  
 高さ=台形タイプ1段+標準タイプ2段(2,483mm)  
 色:ナチュラルシルバー  
 パネル材:ポリカーボネート(クリアマット)

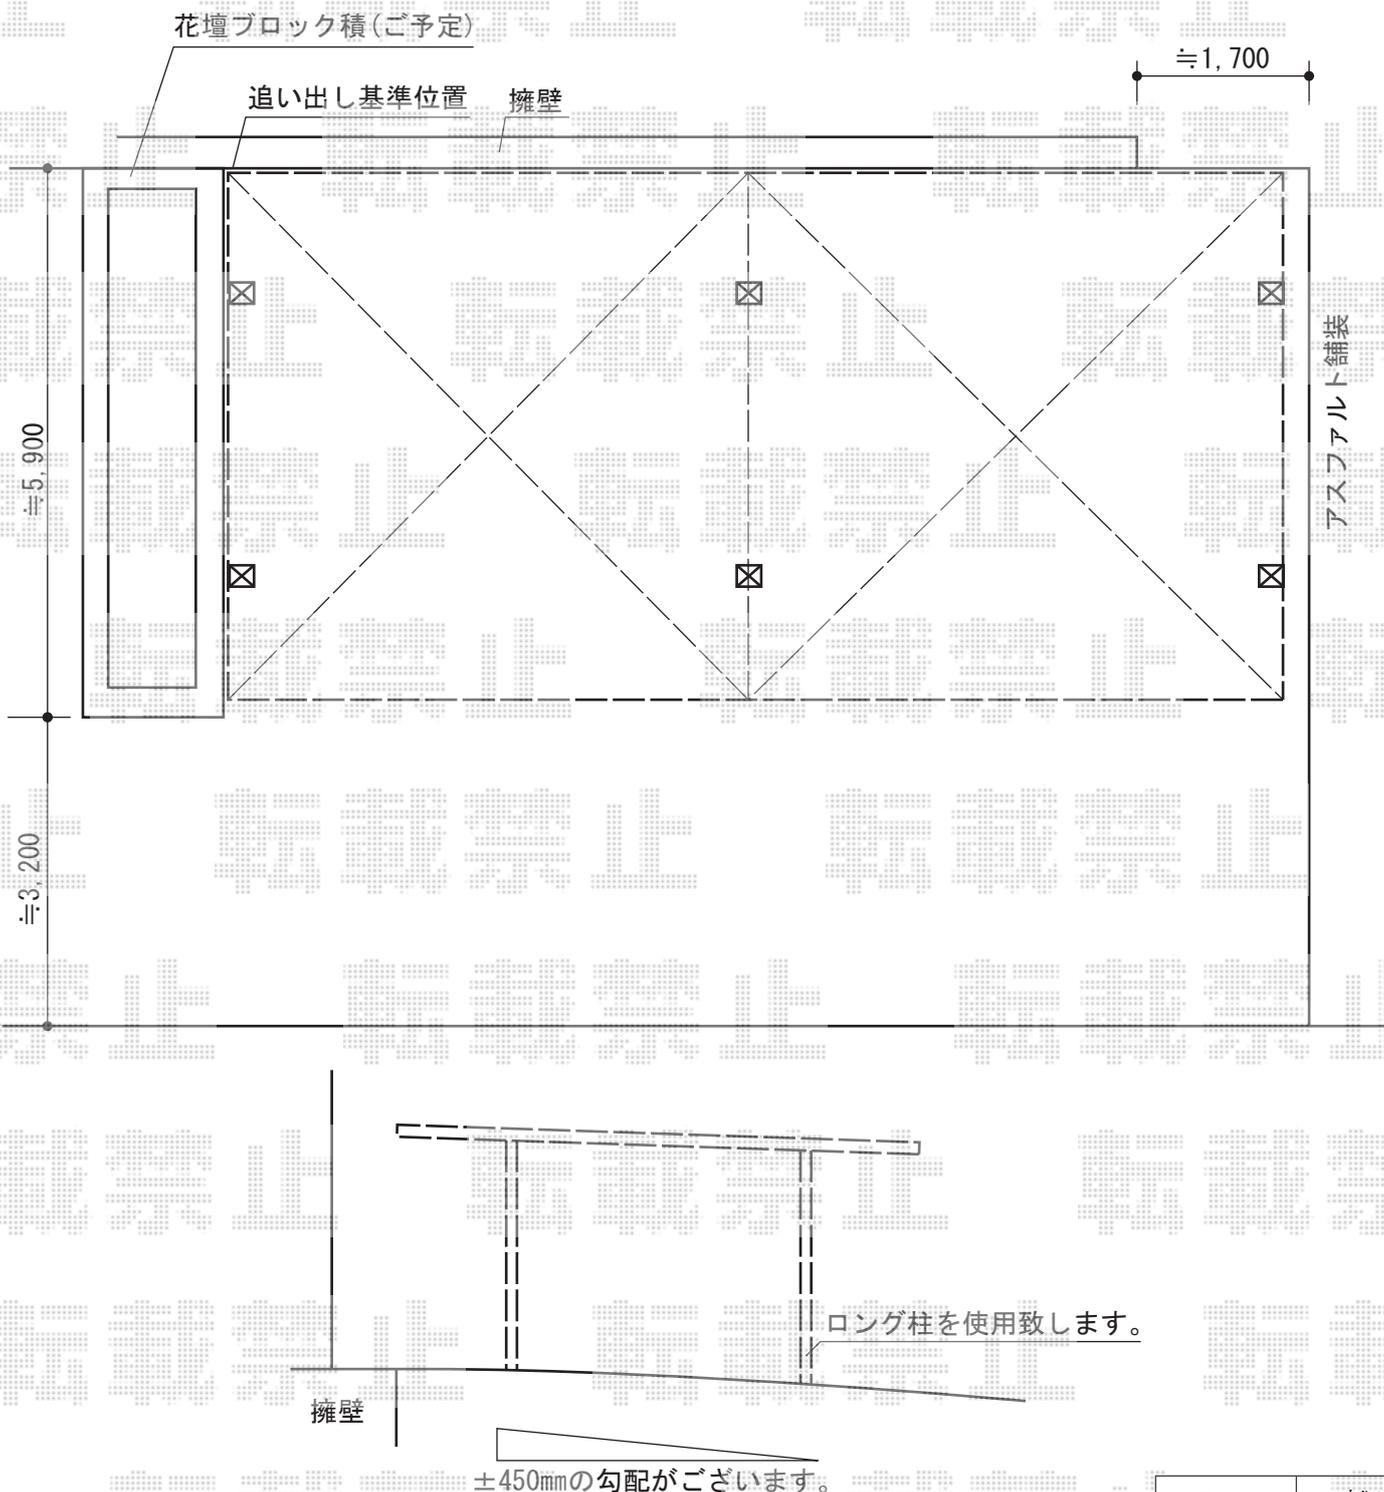

担当者	栢田
-----	----