


トステム ライザーテラスII F型 屋根タイプ 単体 積雪~20cm対応
 間口=関東間1.5間(柱芯々2,530mm 屋根幅2,750mm)
 出幅=5尺(1,485mm)
 色:シャイングレー
 柱仕様:出幅自在桁タイプ(柱2本)
 施工方法:上止め仕様
 オプション:吊り下げ物干し 標準 2本入バルコニー屋根 施工概略図

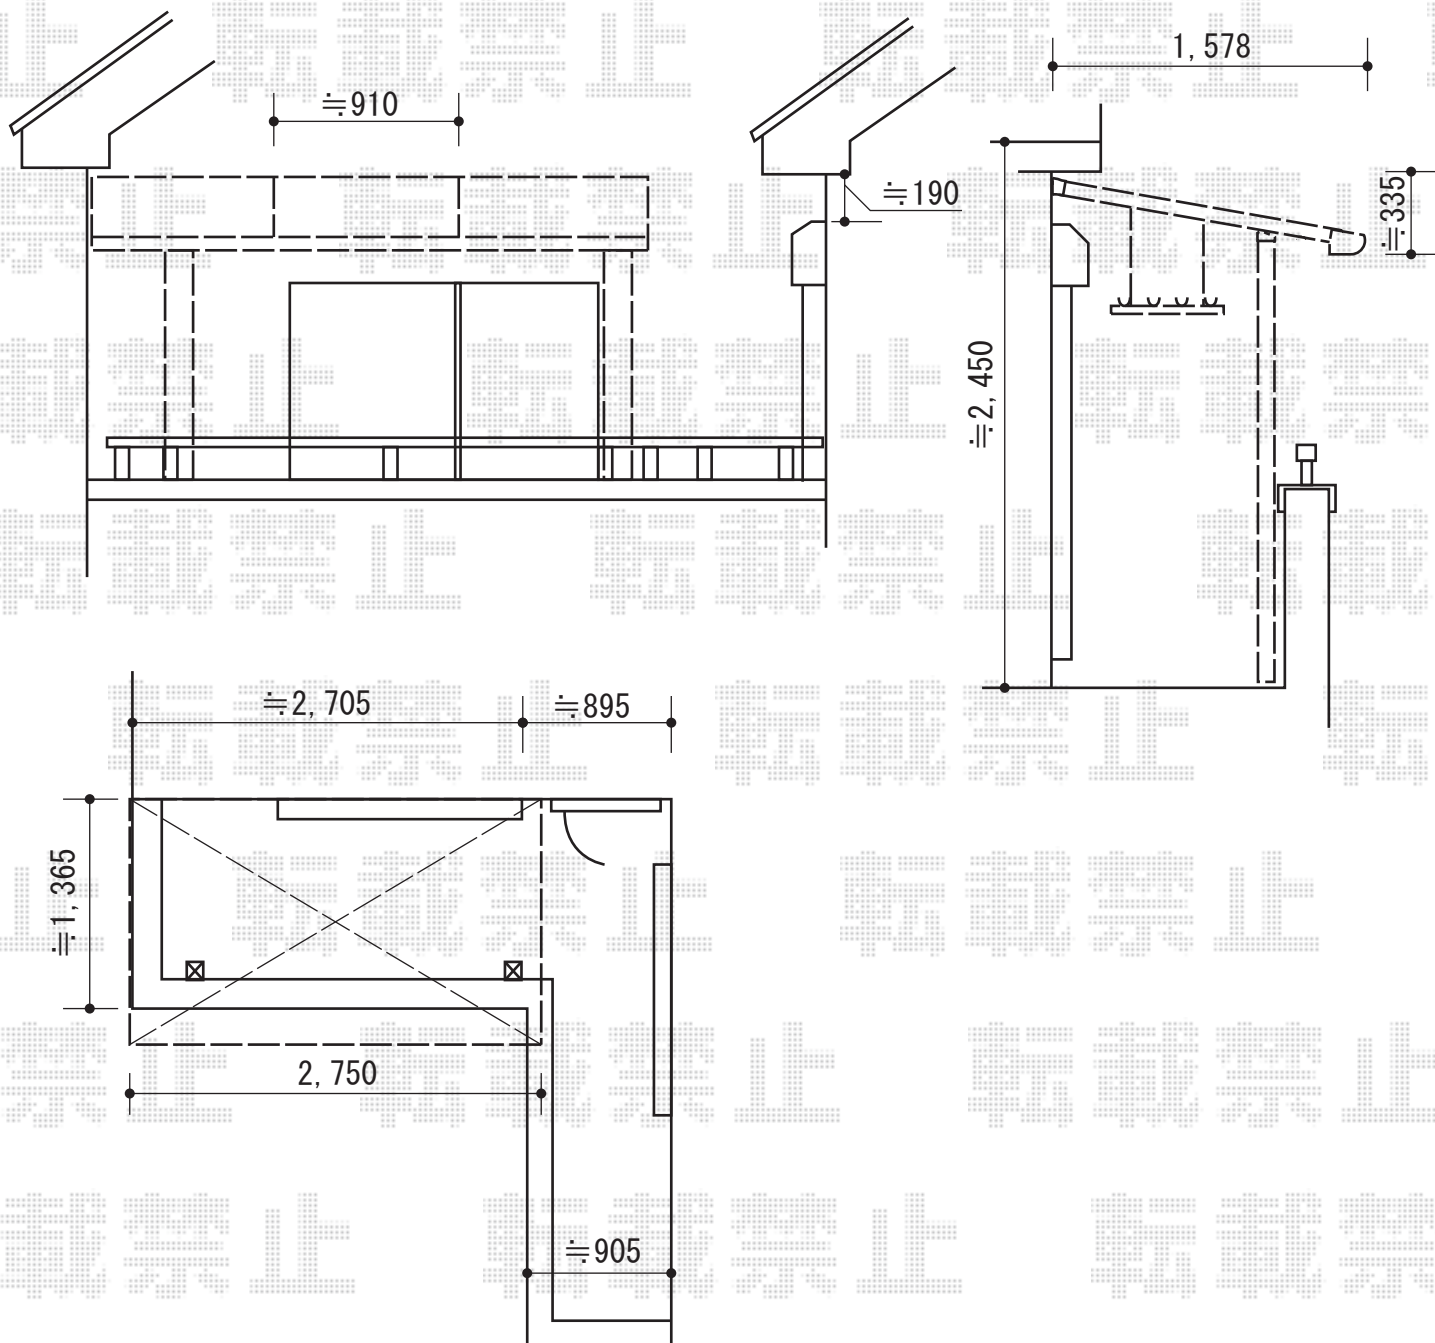

担当者

竹下