


カーポート 施工概略図

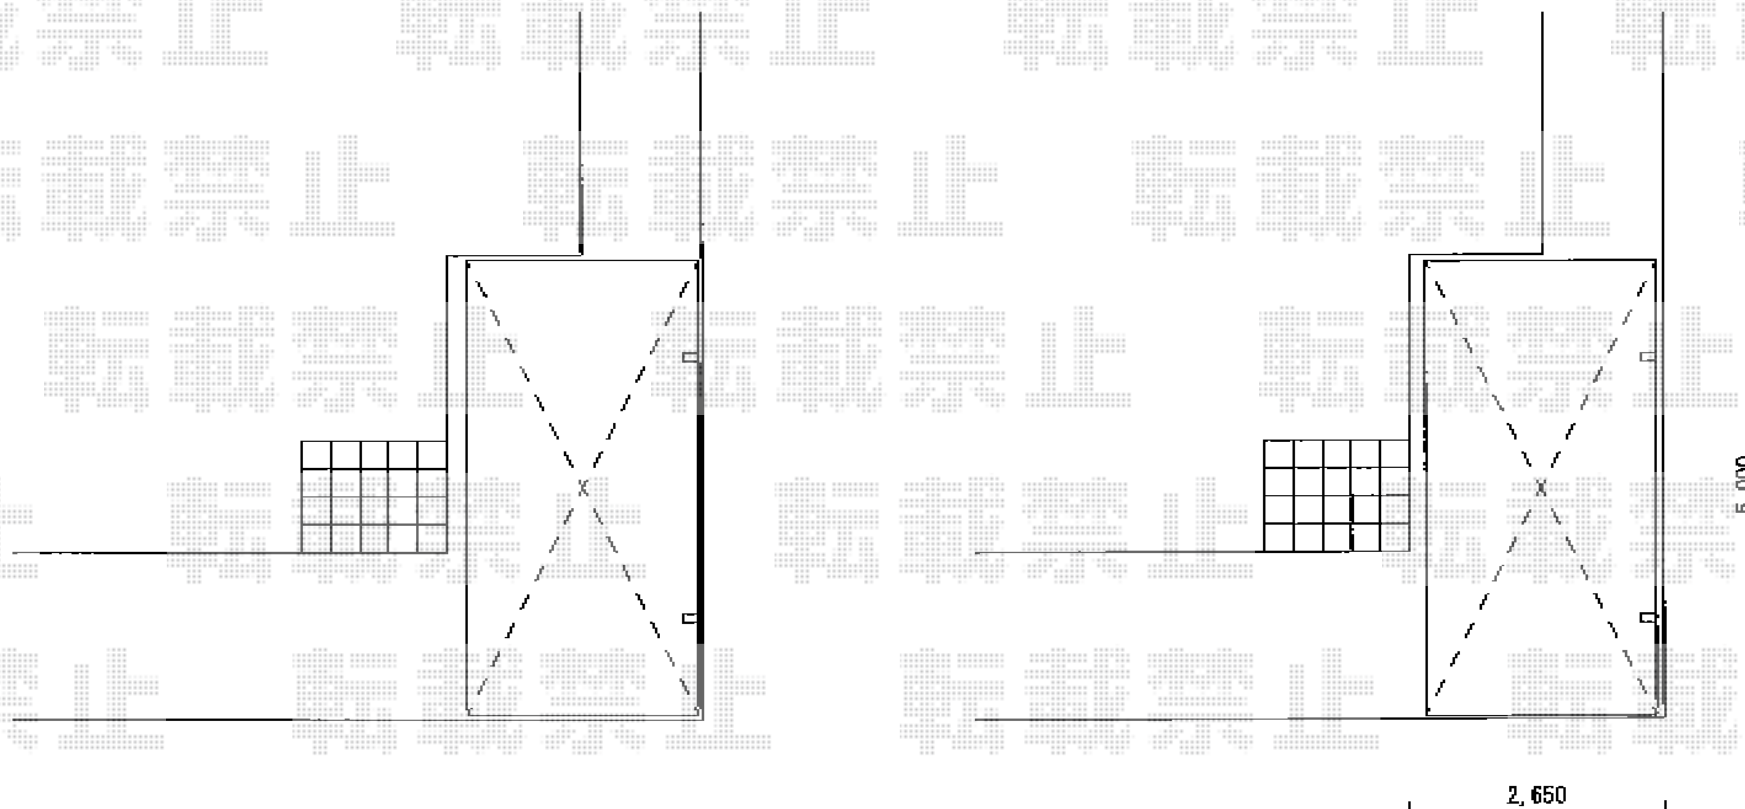

YKK AP レイナポートグラン 積雪~20cm対応
 幅= 2,400mm
 奥行= 5,052mm
 色： プラチナステン
 屋根材： 熱線遮断ポリカーボネート(トーマイマット)
 柱仕様： 標準柱仕様 (有効高 約2,000mm)

YKK AP レイナキャップポートグラン 積雪~20cm対応
 幅= 2,402mm
 奥行= 5,052mm
 色： プラチナステン
 屋根材： 熱線遮断ポリカーボネート(トーマイマット)
 柱仕様： 標準柱仕様 (有効高 約2,000mm)