


門扉+カーポート 施工概略図

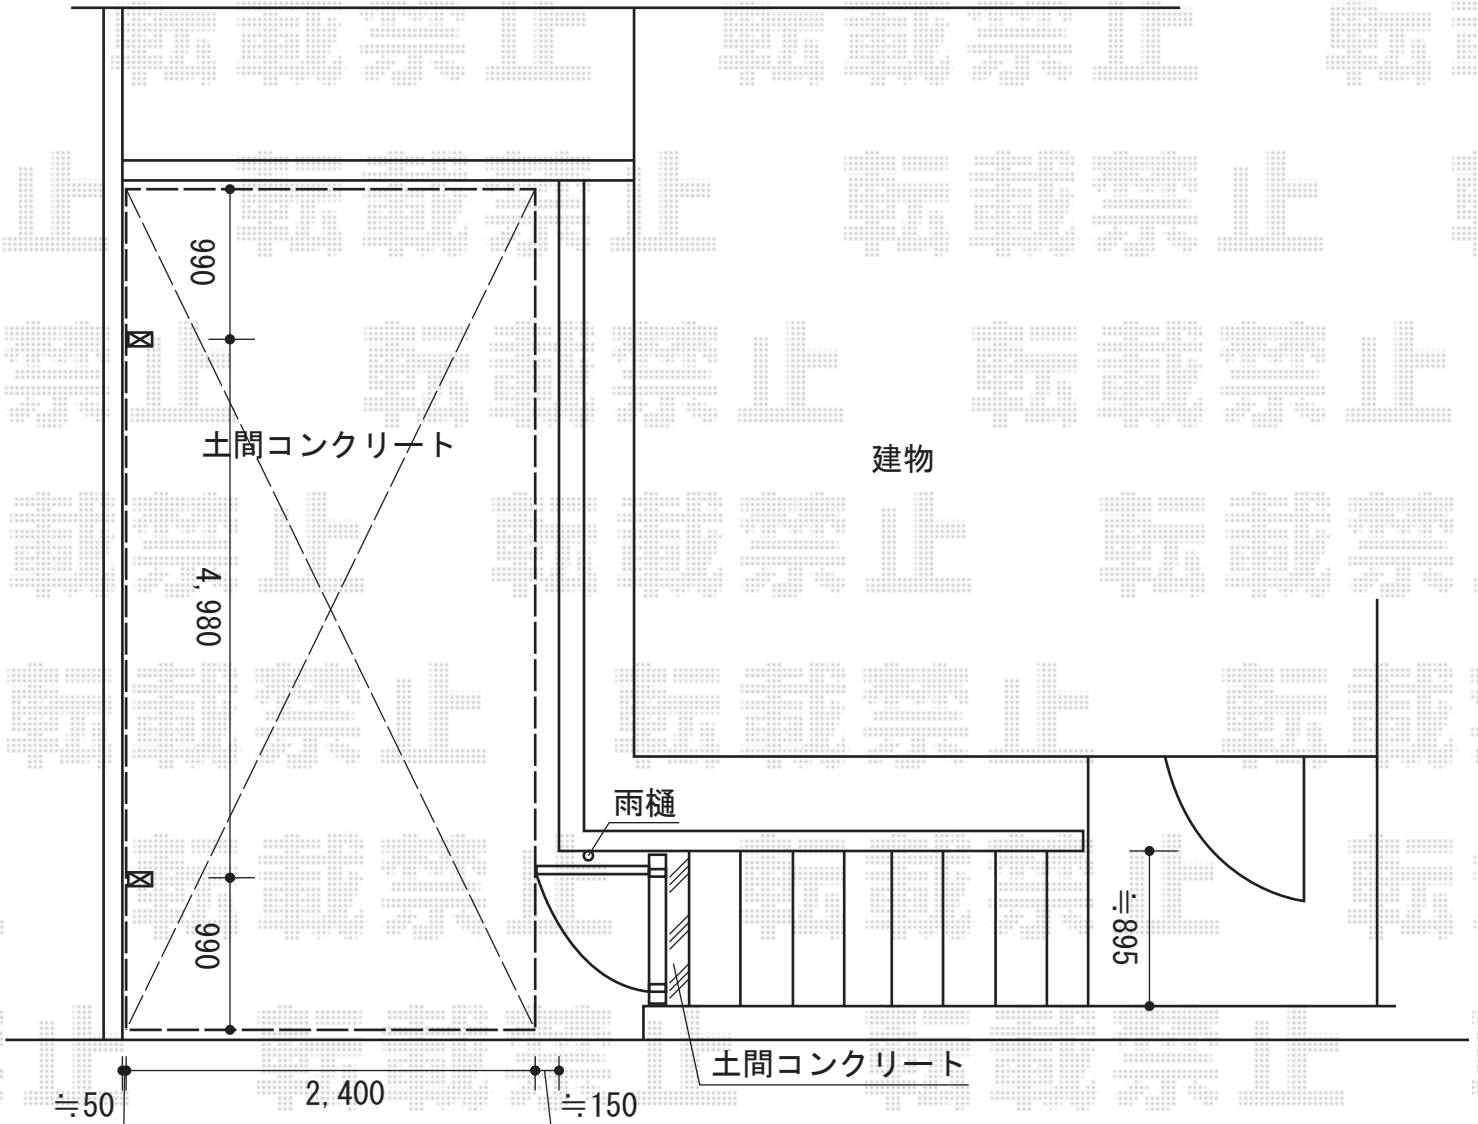

TOEX ジオーナ門扉 YA型 片開き マテリアルカラー 柱使用
 扉1枚 (W×H) = (700mm×1,400mm)
 色：アンティークオーク
 錠：シリンダーRD錠
 開き：外開き
 追加部材：外開き用持ち送り

トステム カーブポートシグマIII 積雪~20cm対応
 幅=2,401mm
 奥行=4,980mm
 色：シャイングレー
 屋根材：ポリカーボネート (ブルースモーク)
 柱仕様：ロング柱23仕様 (有効高 約2,300mm)

担当者

松保