


テラス屋根・フェンス工事 施工概略図

YKK AP ヴェクターテラス R型 テラスタイプ 単体 積雪~20cm対応
 間口= 関東間3.0間通し (柱芯々5,305mm 屋根幅5,490mm)
 出幅= 4尺 (1,170mm)
 色: ブラウン
 屋根材: ポリカーボネート (トーマイマット)
 柱仕様: ロング柱・柱奥行移動タイプ (柱2本)
 施工方法: 下止め仕様

YKK AP <片側>側面パネル
 出幅= 4尺
 高さ= 2段 (2,000mm)
 色: ブラウン
 パネル材: ポリカーボネート (トーマイマット)

YKK AP <両側>屋根妻パネル 柱奥行移動タイプ R型用
 出幅= 4尺用
 色: ブラウン
 パネル材: ポリカーボネート (トーマイマット)

TOEX プリレオR9型フェンス 多段柱施工
 本体1枚 (W×H) = (1,979.5×800mm) × 2枚・
 (1,979.5×1,000mm) × 2枚
 アルミ多段柱: T-18×3本
 上下ブラケットセットA: 3
 中間ブラケットセットA: 3
 継手セットA: 2
 端部キャップA: 2
 色: シャイングレー

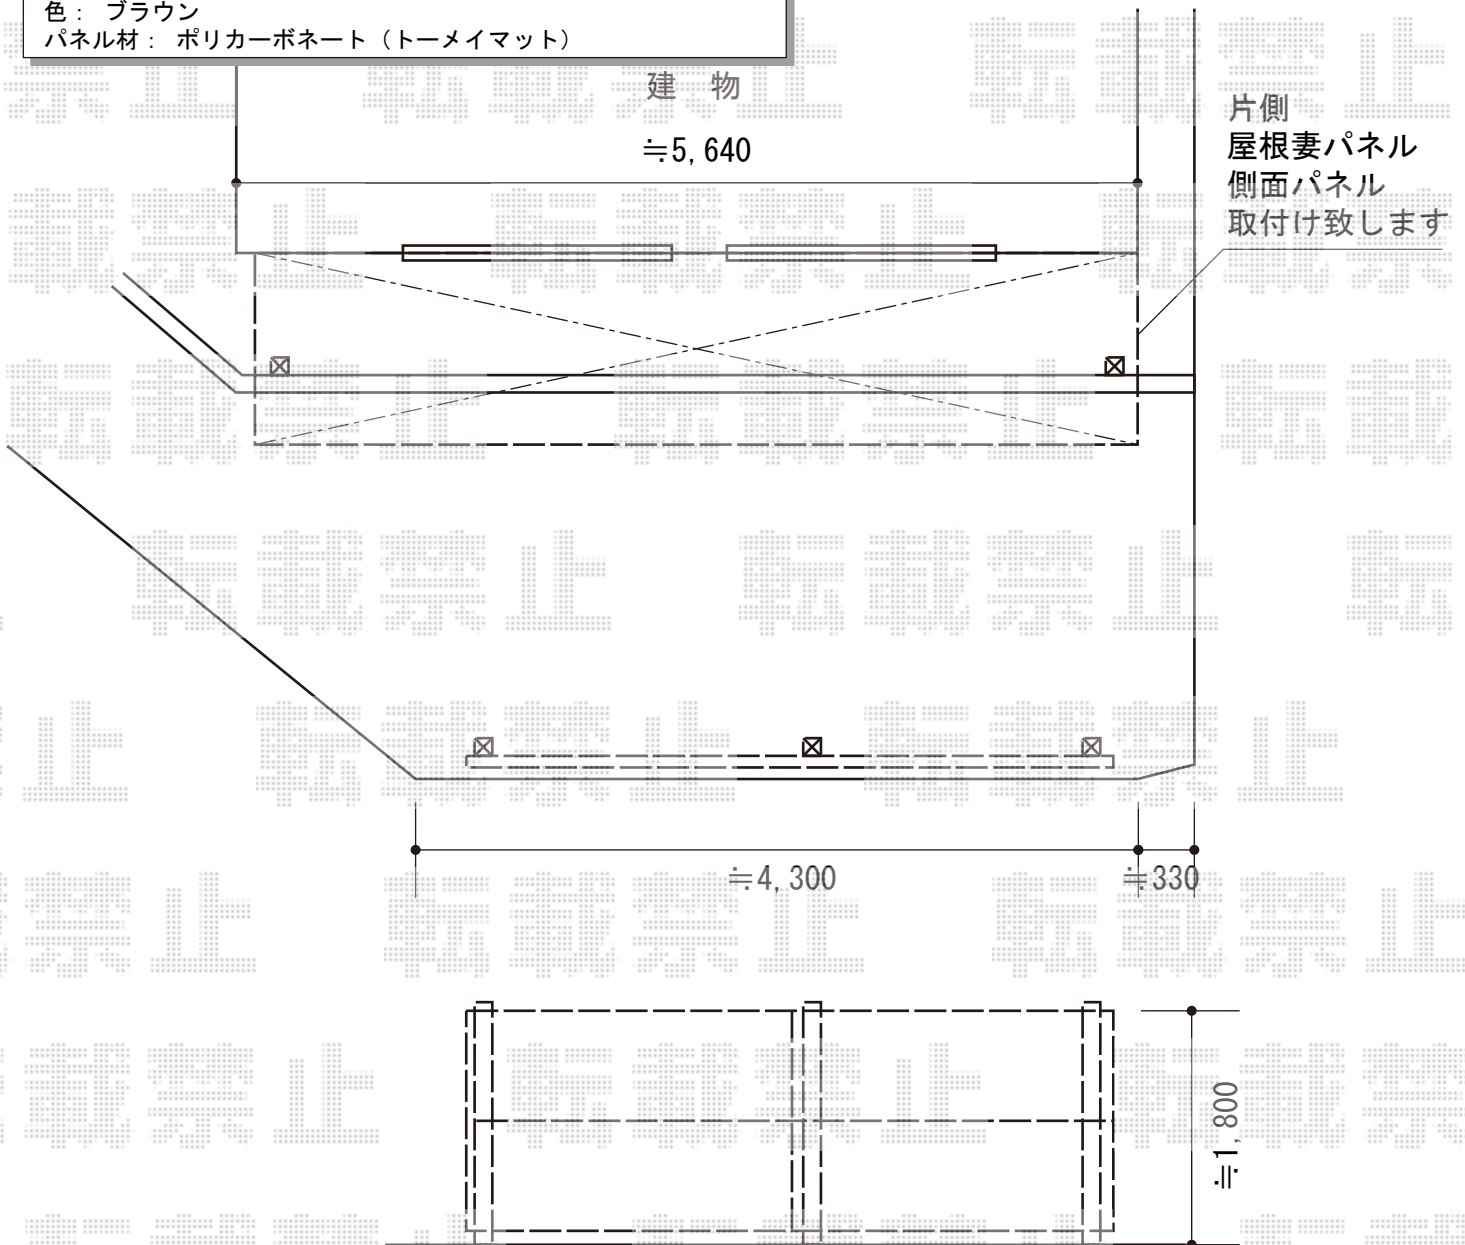

担当者

西村