


フェンス 施工概略図

TOEX スペースガード(車止め) R76型 固定式
標準型：1本

積水樹脂 <A>メッシュフェンス G10-R 自由柱方式
本体1枚 (W×H) = (2,000mm×600mm) ×12枚
支柱：#600×13本
支柱金具：#600×13
保護キャップ：1
色：ステンページュ

TOEX <C>シャレオRP型フェンス 多段柱施工
本体1枚 (W×H) = (1,979.5×1,000mm) ×9枚・
(1,979.5×800mm) ×9枚
アルミ多段柱：T-18×11本
上下ブラケットセットA：11
中間ブラケットセットA：11
継手セットC：14
目隠しコーナー継手：T-10×1・T-8×1
端部キャップC：2
色：本体・柱 シャイングレー/
パネル部 グリーンマット(すりガラス調)

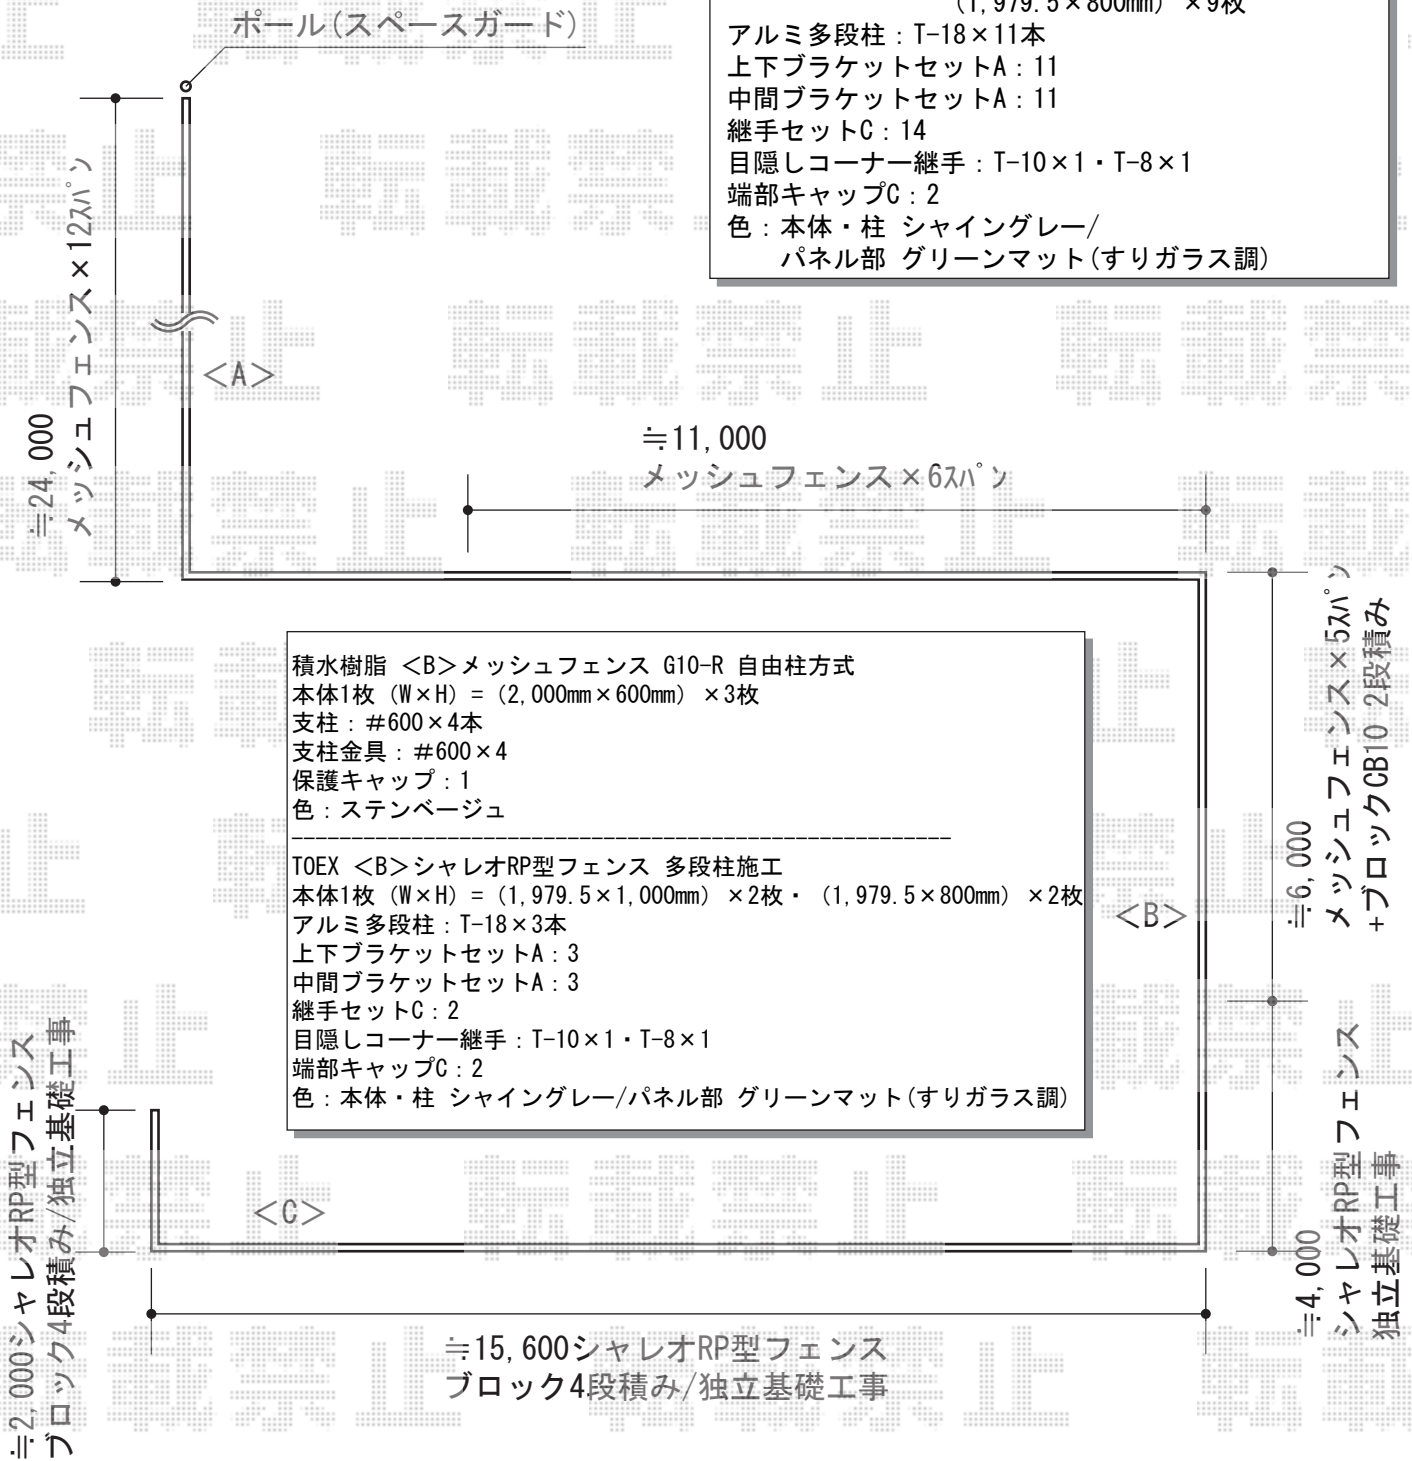

積水樹脂 メッシュフェンス G10-R 自由柱方式
本体1枚 (W×H) = (2,000mm×600mm) ×3枚
支柱：#600×4本
支柱金具：#600×4
保護キャップ：1
色：ステンページュ

TOEX シャレオRP型フェンス 多段柱施工
本体1枚 (W×H) = (1,979.5×1,000mm) ×2枚・(1,979.5×800mm) ×2枚
アルミ多段柱：T-18×3本
上下ブラケットセットA：3
中間ブラケットセットA：3
継手セットC：2
目隠しコーナー継手：T-10×1・T-8×1
端部キャップC：2
色：本体・柱 シャイングレー/パネル部 グリーンマット(すりガラス調)

≒2,000シャレオRP型フェンス
ブロック4段積み/独立基礎工事

≒6,000
メッシュフェンス×5パネル
+ ブロックCB10 2段積み

≒4,000
シャレオRP型フェンス
独立基礎工事

≒15,600シャレオRP型フェンス
ブロック4段積み/独立基礎工事

担当者	西村
-----	----