


カーポート 施工概略図

YKK AP レイナポートグラン 延長 積雪~20cm対応
 幅=2,700mm 奥行=7,200mm
 色：プラチナステン
 屋根材：ポリカーボネート（トーマイマット）
 柱仕様：ハイルーフ柱仕様（有効高 約2,350mm）

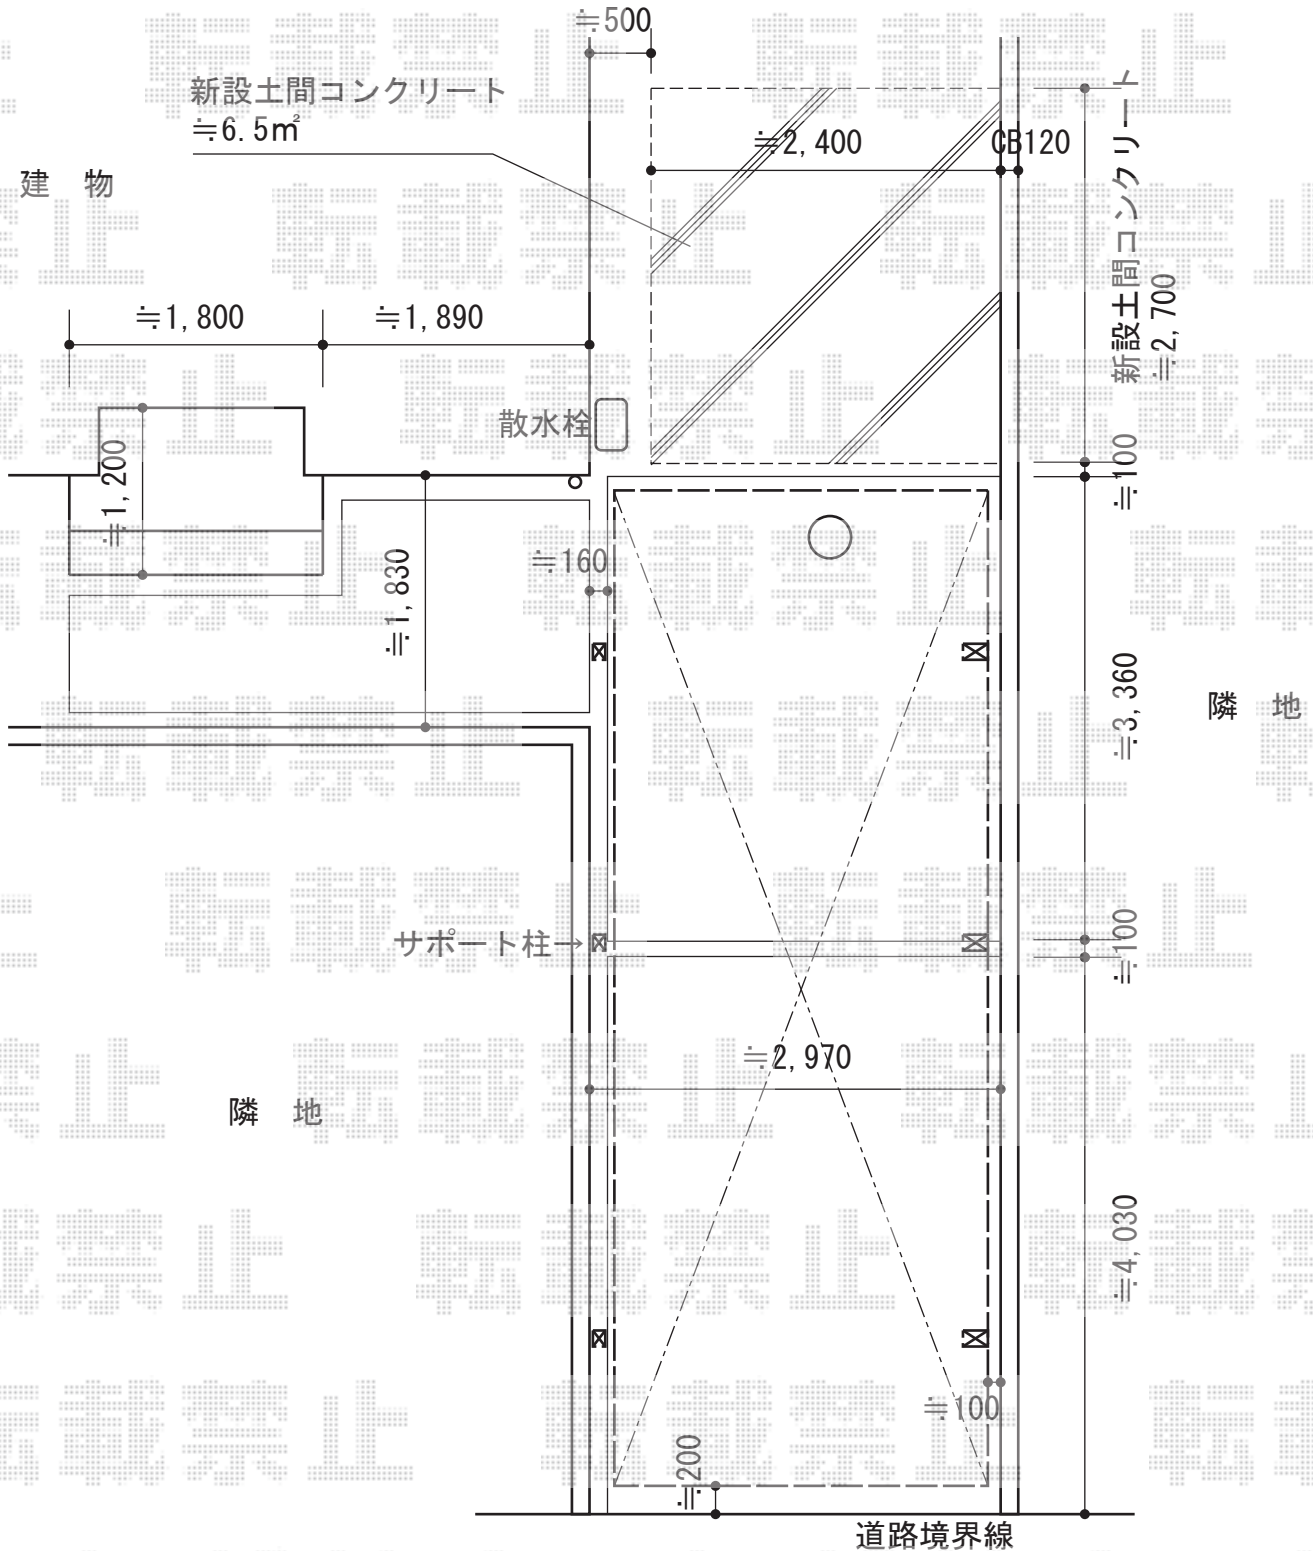

担当者	進藤
-----	----