


フェンス 施工概略図

TOEX ハイグリッドフェンスUF8型 フリーポールタイプ
本体1枚 (W×H) = (2,000×1,000mm) ×15枚 スチール柱 : T-10×19本
小口キャップ : ×2セット コーナー継手 : ×3セット
色 : シャイングレー

TOEX ハイグリッド門扉N8型 片開き柱使用
扉1枚 (W×H) = (800mm×1,000mm) 色 : シャイングレー
錠 : 錠金具(片錠) ※施錠には別途市販品をご用意ください 開き : 内開き

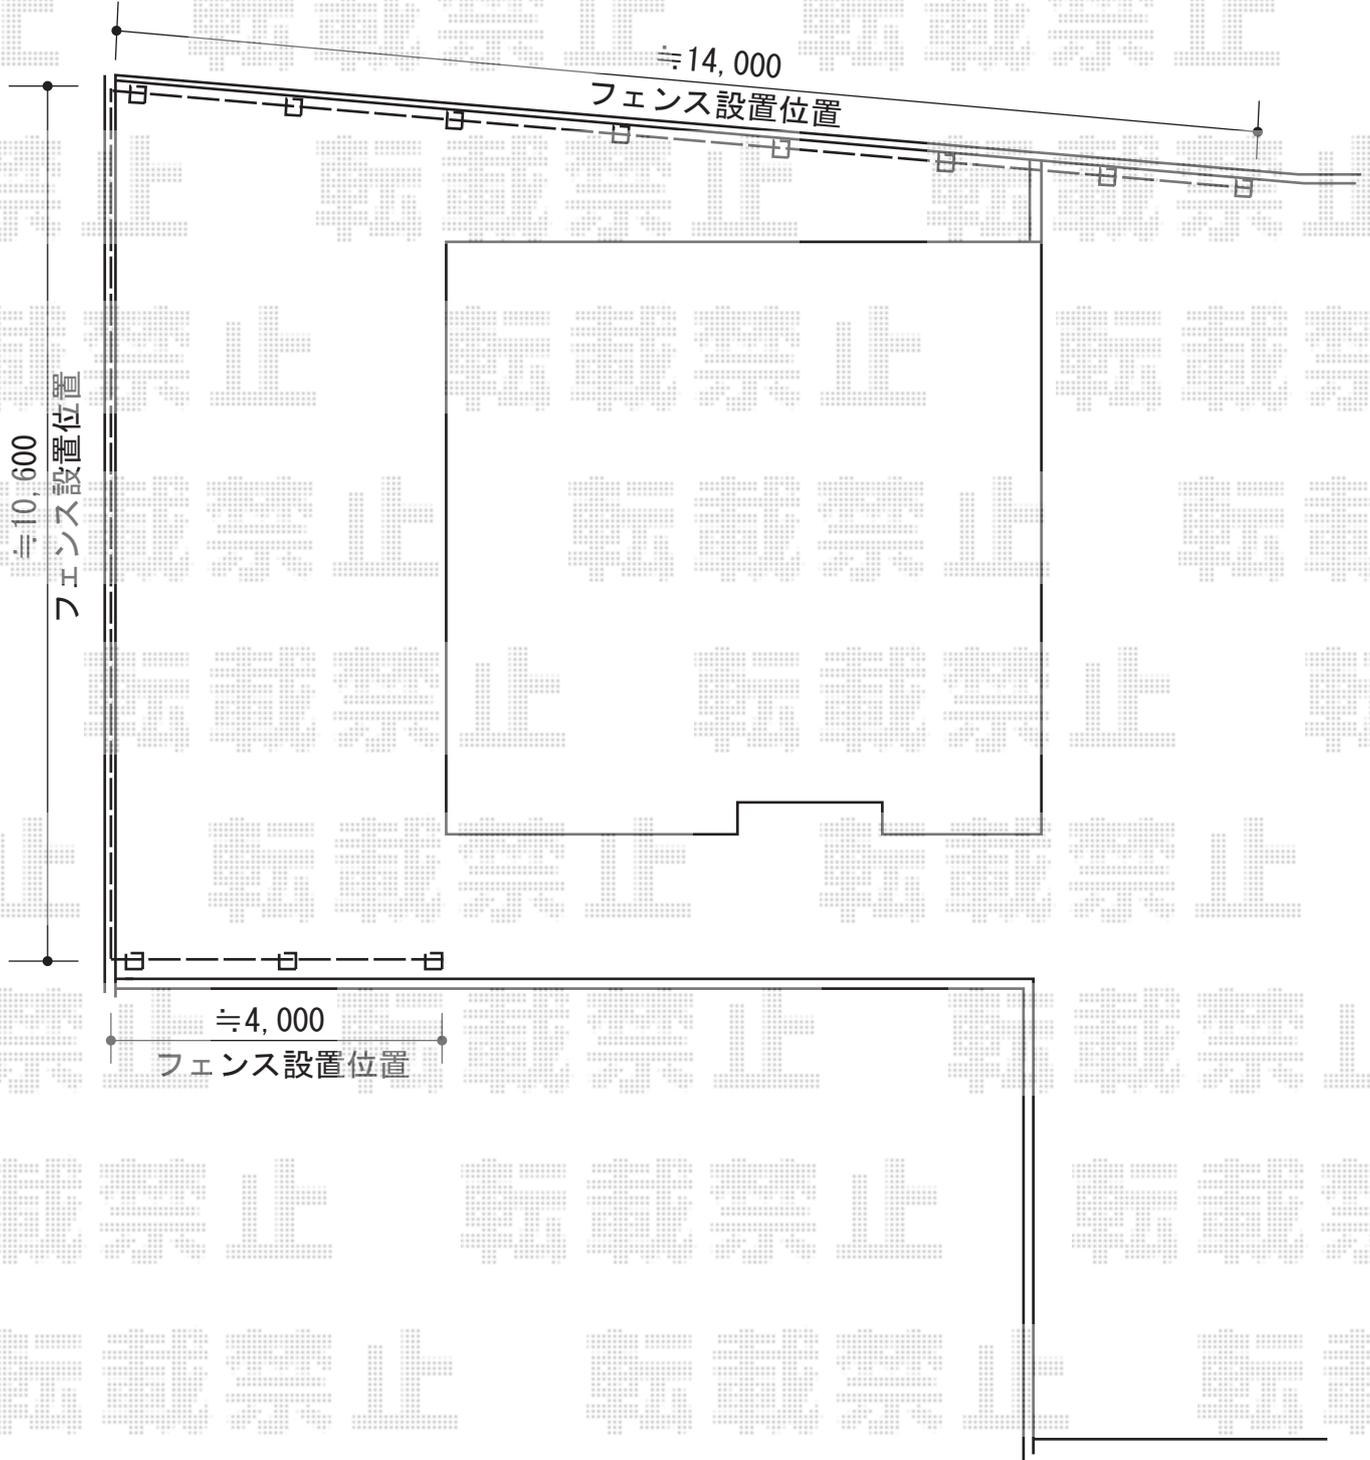

担当者

進藤