


# カーポート 施工概略図

YKK AP レイナツインポートグラン 積雪~20cm対応  
幅=5,097mm  
奥行=5,052mm  
色: ブラウン  
屋根材: 熱線遮断ポリカーボネート(トーマイマット)  
柱仕様: 標準柱仕様 (有効高 約2,000mm)

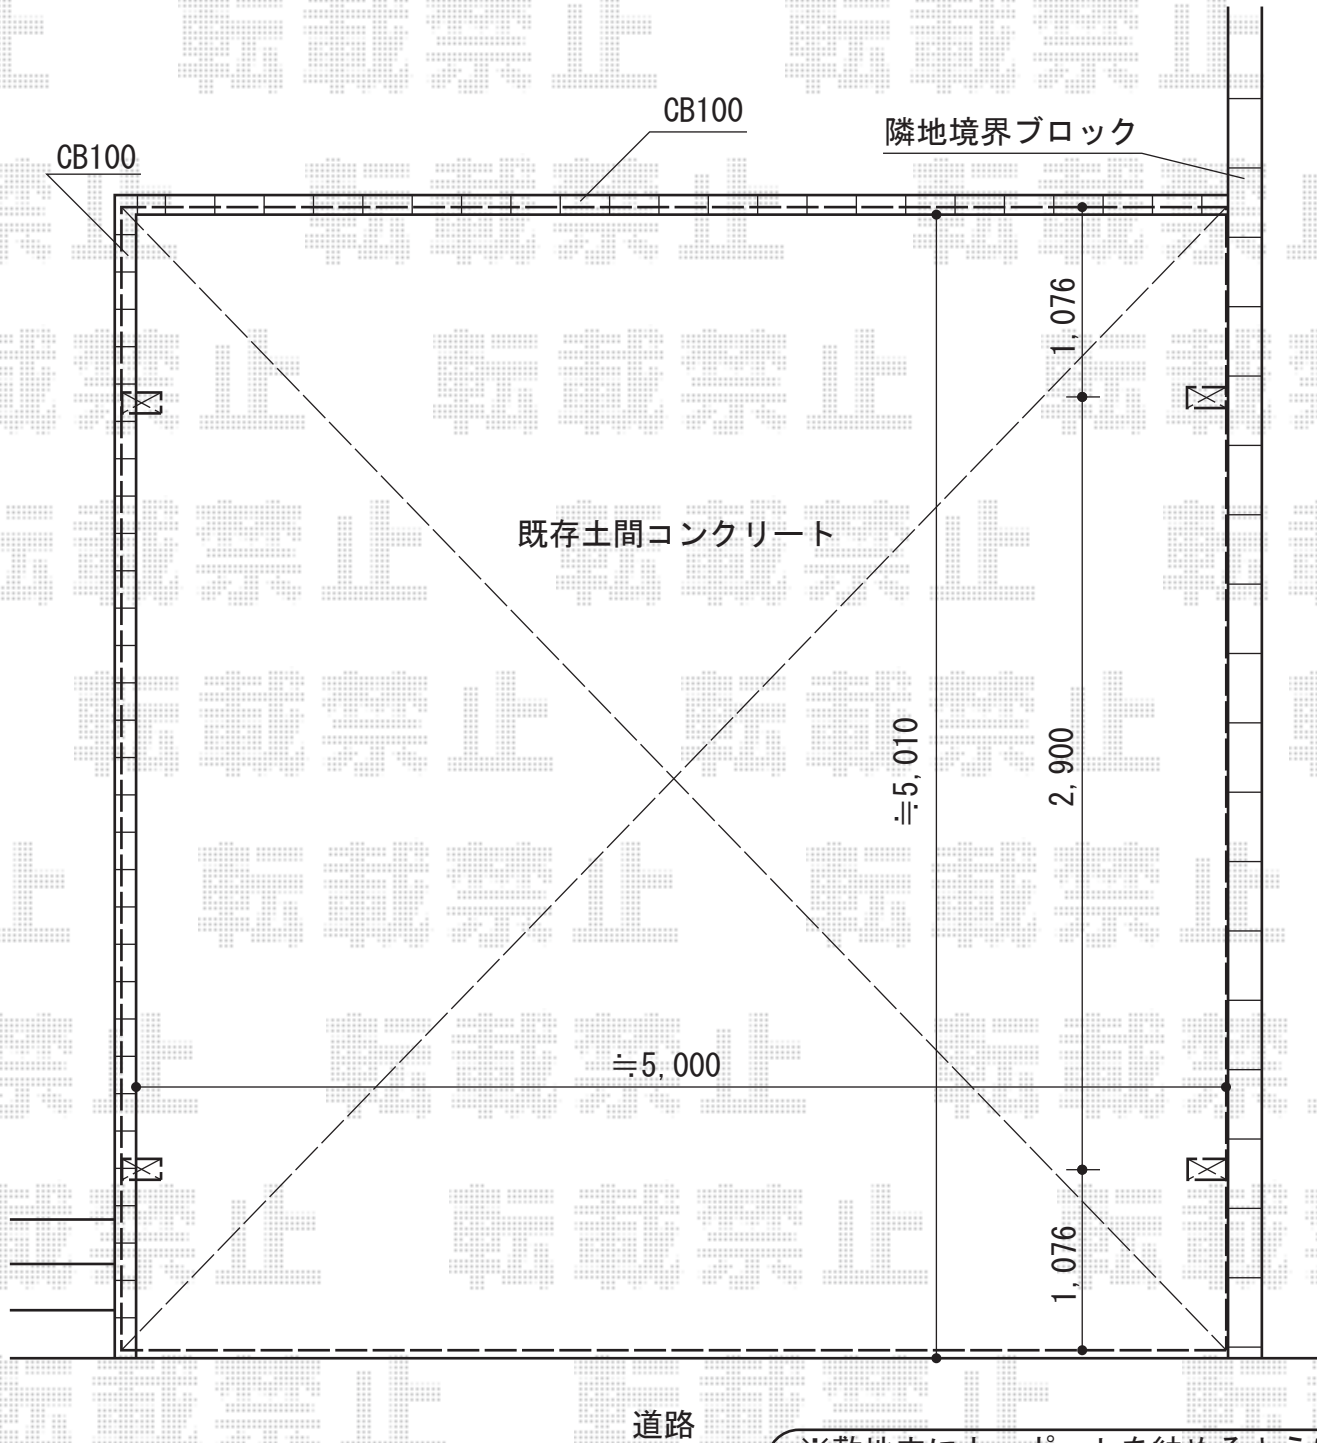

※敷地内にカーポートを納めるように  
施工致します。

担当者

栢田