


カーポート・テラス屋根 施工概略図

Value Select プレシオサポート 積雪～20cm対応
 幅= 2,700mm
 奥行= 5,052mm
 色： ノーブルステン
 屋根材： ポリカーボネート（スカイブルー）
 柱仕様： ハイルフ柱仕様（有効高 約2,250mm）

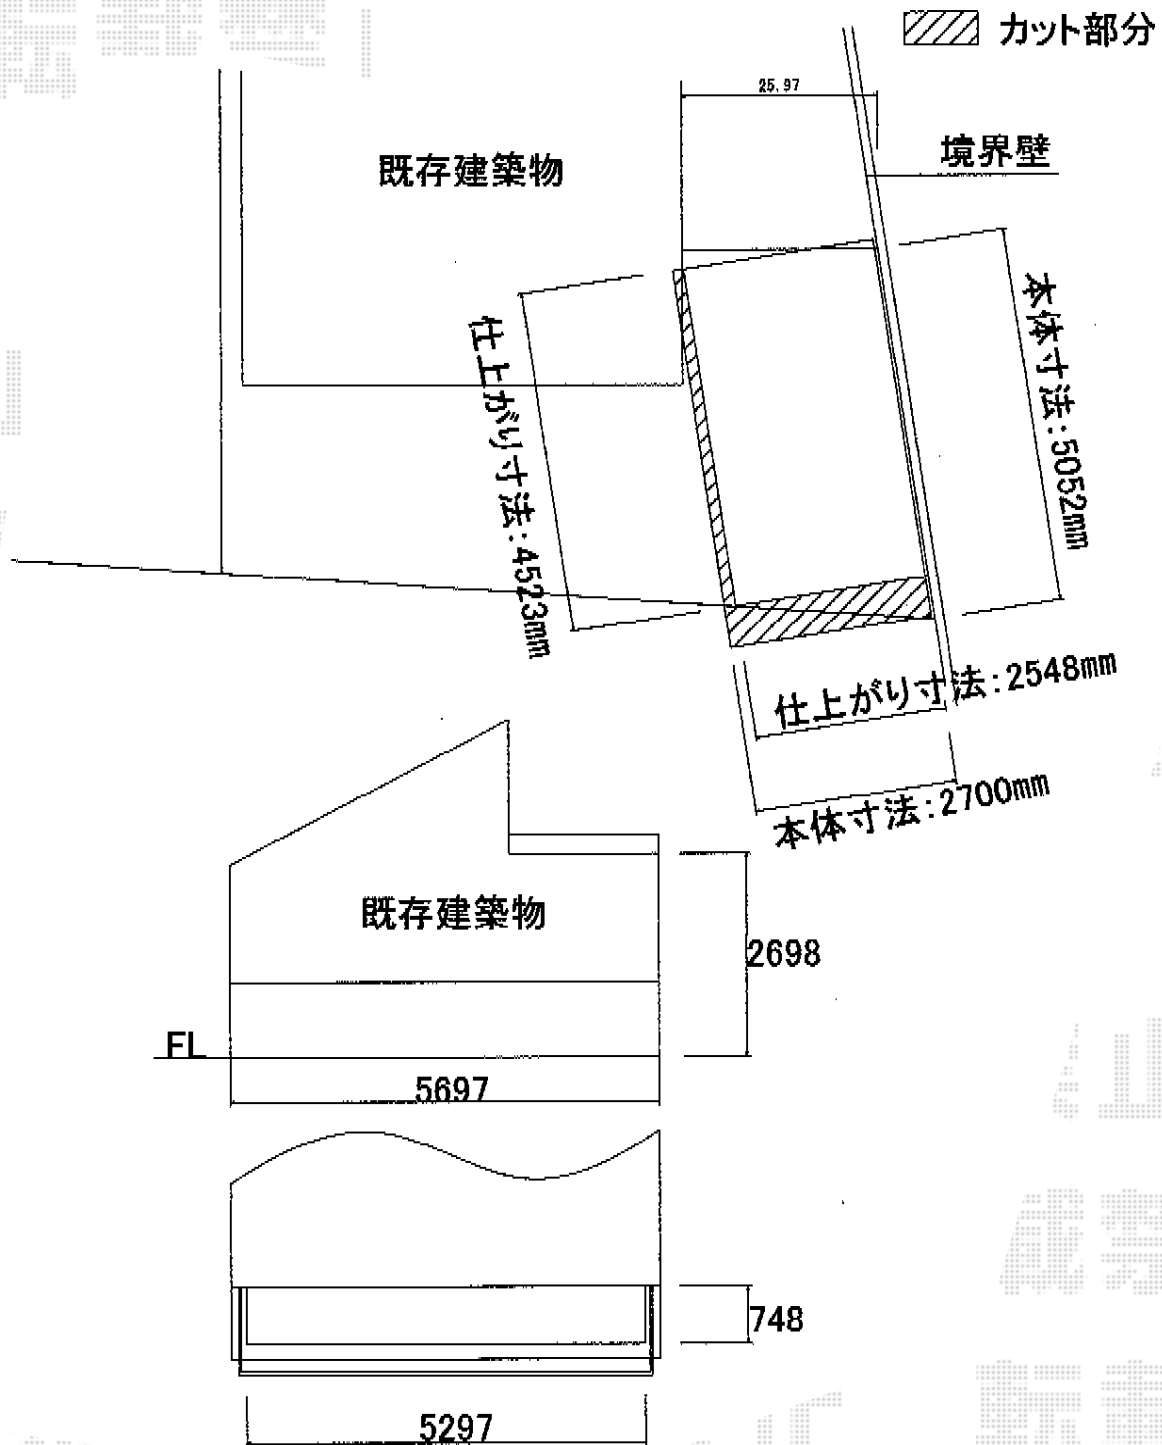

Value Select プレシオステラス R型 屋根タイプ 連棟 積雪～20cm対応
 間口= 関東間3.0間（柱芯々5,305mm 屋根幅5,490mm）
 出幅= 4尺（1,170mm）
 色： ノーブルステン
 屋根材： ポリカーボネート（スカイブルー）
 柱仕様： 柱奥行移動タイプ（柱3本）
 施工方法： 下止め仕様
 躯体式バルコニー取付部品： 中間用×3

担当者

栢田