
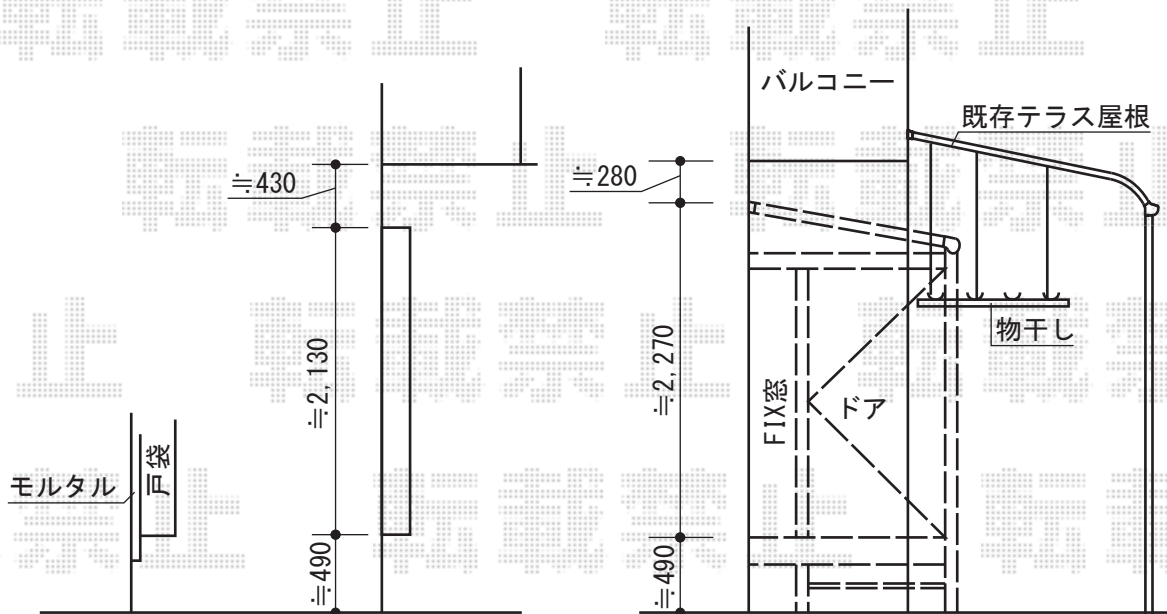


テラス囲い 施工概略図

トステム ほせるんですII F型 床納まり 積雪~20cm対応 片袖納まり仕様
 寸法= 間口 関東3.5間 (6,370mm) × 出幅 4尺 (1,185mm)
 正面ユニット： テラス (8枚建) *網戸付き
 側面ユニット： 外観左 ドア (2枚建) /外観右 FIX
 色： オータムブラウン
 屋根材： ポリカーボネート (クリアマット/すりガラス調)
 床材： 塩ビデッキボード (グレー)
 オプション： 吊り下げ物干し ワイド 2本入/ステップ1段
 追加部材： ビード・グレチャン

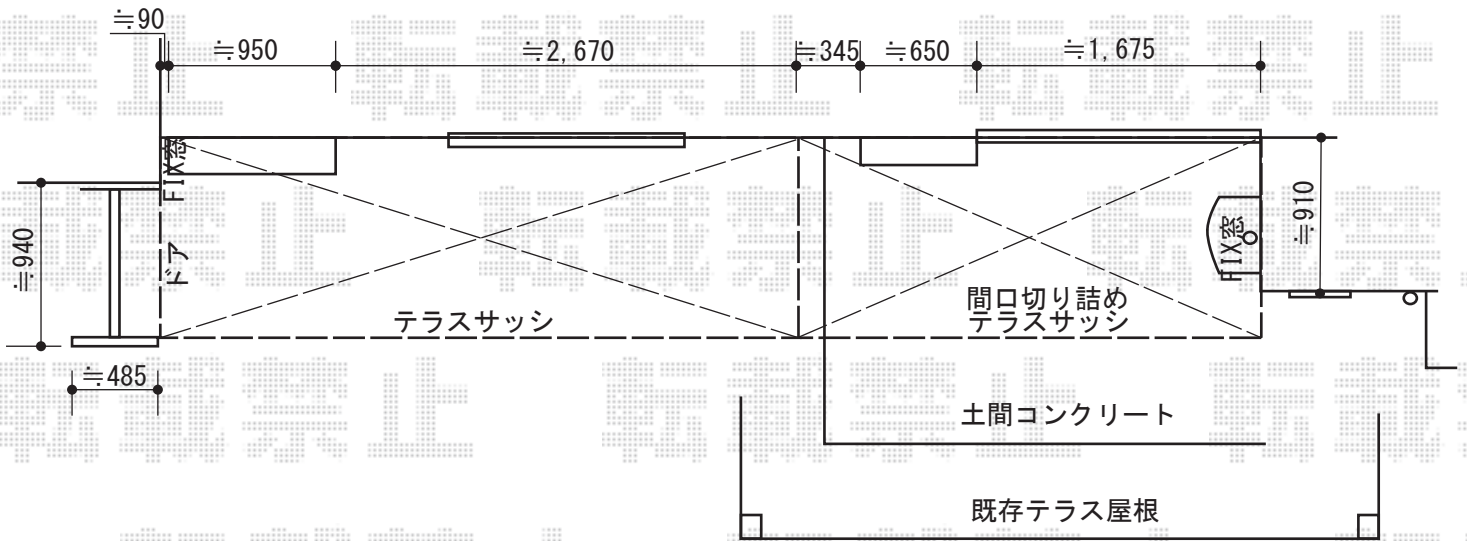

担当者

竹下