
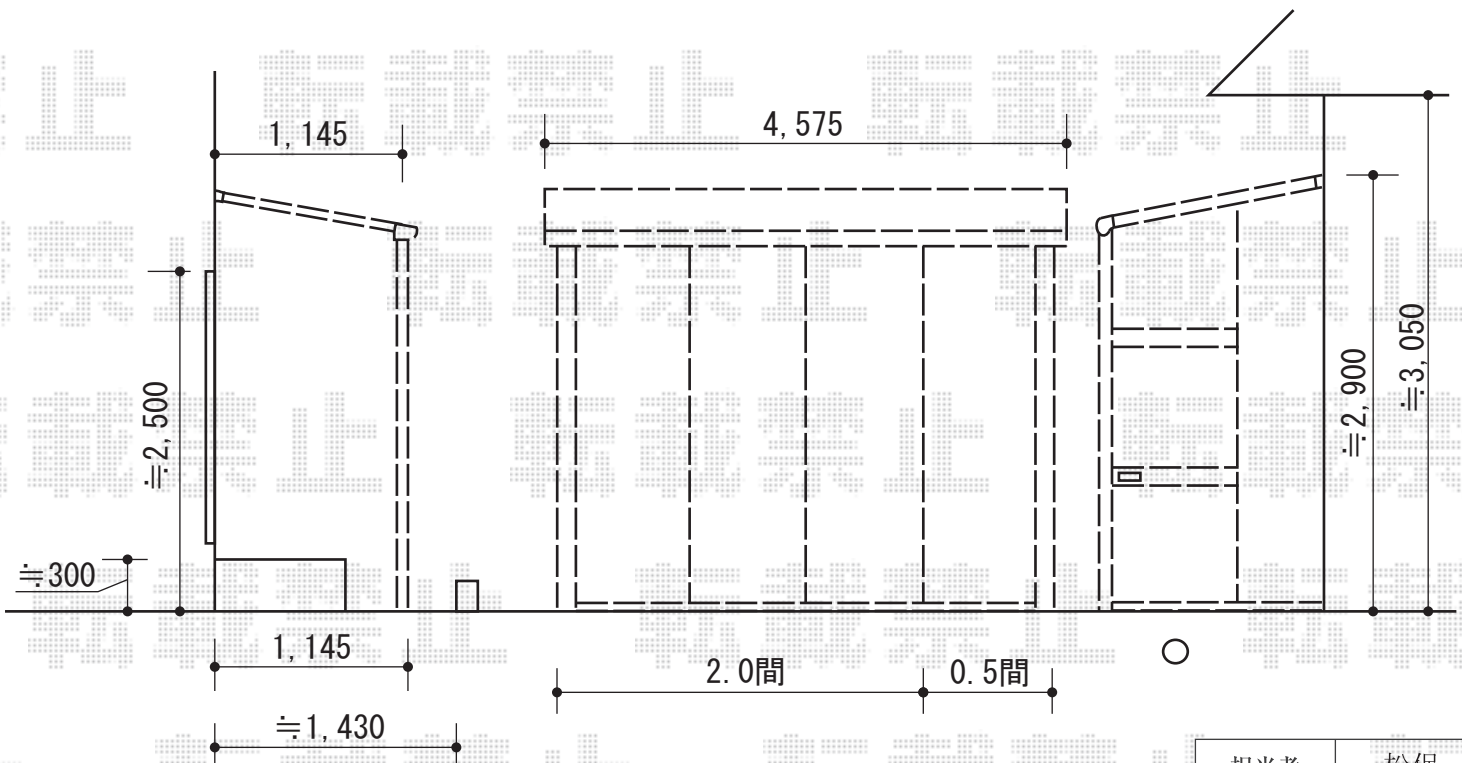


テラス囲い 施工概略図

YKK AP スtockヤードII 片側ドア付きタイプ 積雪~20cm対応
 寸法= 間口2.5間(1間+1.5間) × 出幅4尺(1,145mm)
 正面ユニット：ポリカーボネート波板(ブロンズマット)
 側面ユニット：【外観右】ドア
 色：カームブラック
 高さ：H9尺仕様(2,785mm)
 屋根材：ポリカーボネート波板(ブロンズマット)

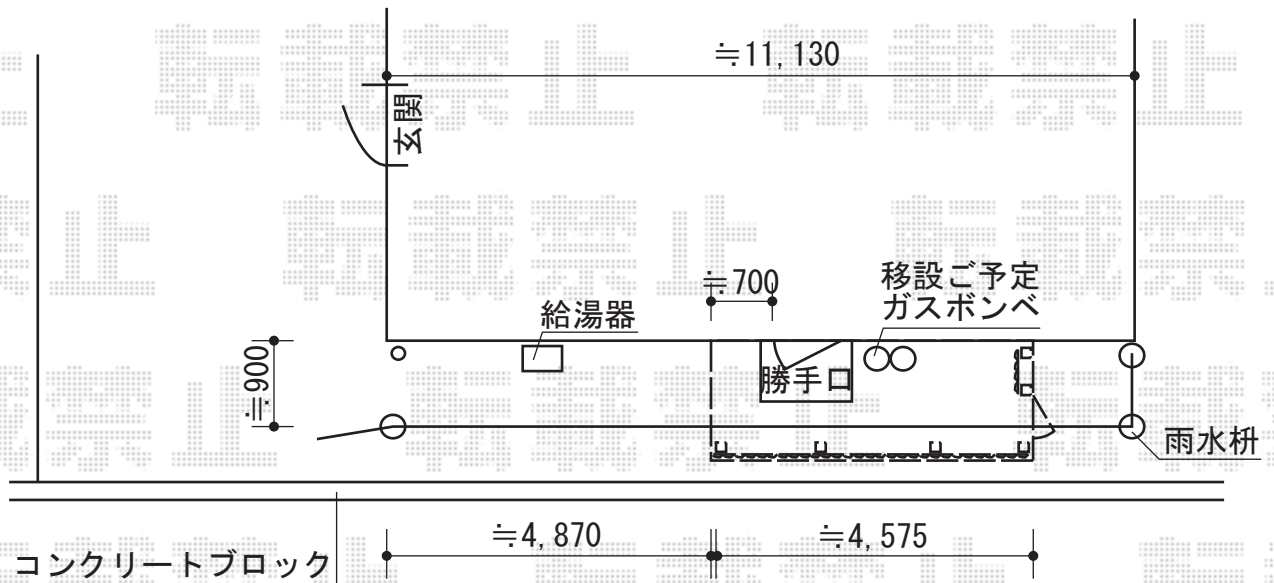

担当者	松保
-----	----