


カーポート 施工概略図

YKK AP レイナポートグラン 積雪～20cm対応  
 幅= 3,000mm  
 奥行= 5,768mm  
 色: ブラウン  
 屋根材: ポリカーボネート (スモークブラウン)  
 柱仕様: ハイルフ柱仕様 (有効高 約2,350mm)

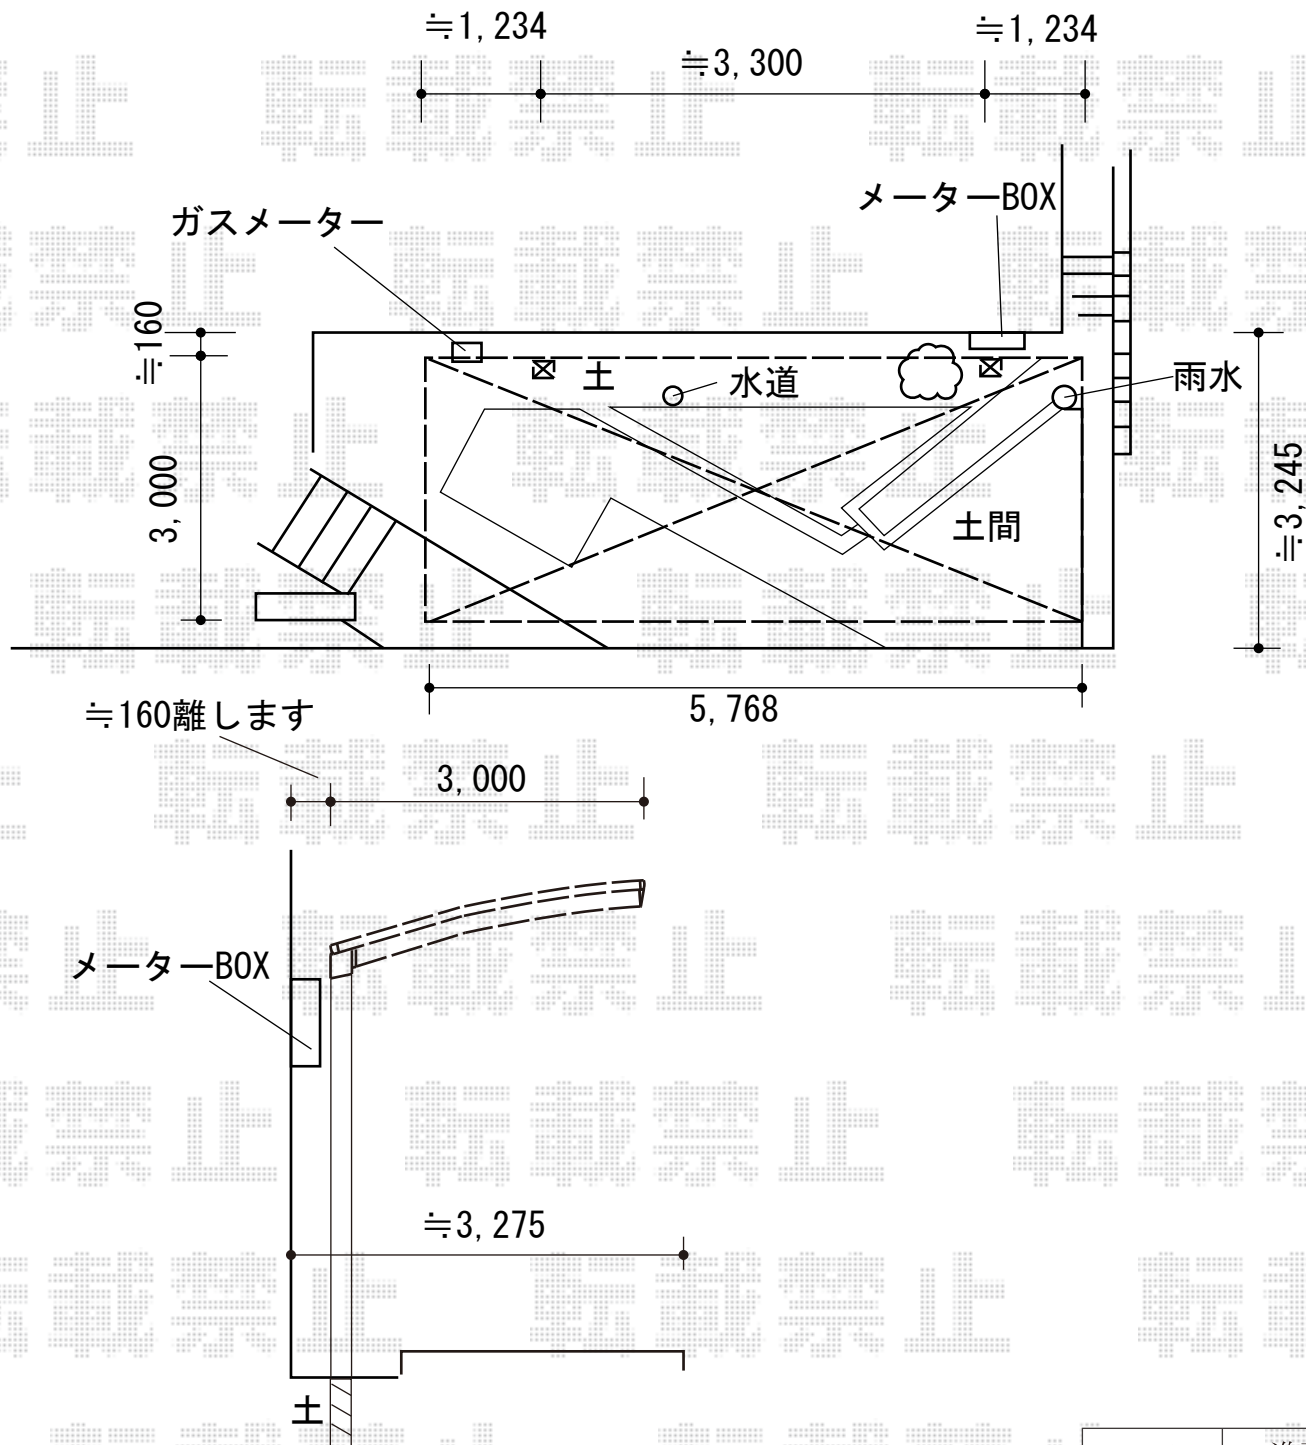

担当者

進藤