


レイナポートグランミニ 積雪～20cm対応

YKK AP レイナポートグランミニ 積雪～20cm対応
幅=2,100mm
奥行=2,188mm
色：ブラウン
屋根材：ポリカーボネート（スモークブラウン）
柱仕様：ハイLOOP柱仕様（有効高 約2,355mm）

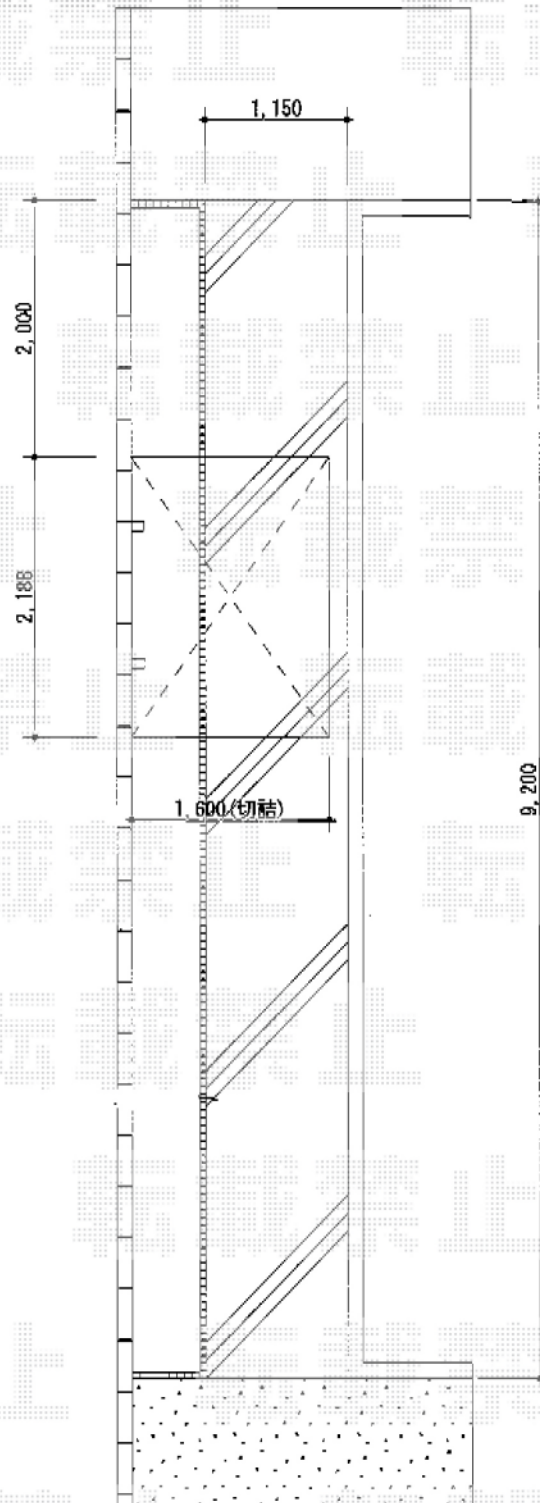

担当者

栢田