


レイナトリプルポートグラン 積雪～20cm対応 施工概略図

YKK AP レイナトリプルポートグラン 積雪～20cm対応
幅= 8,000mm
奥行= 5,052mm
色: 【仮】ブラウン
屋根材: 【仮】ポリカーボネート (スモークブラウン)
柱仕様: 標準柱仕様 (有効高 約2,000mm)

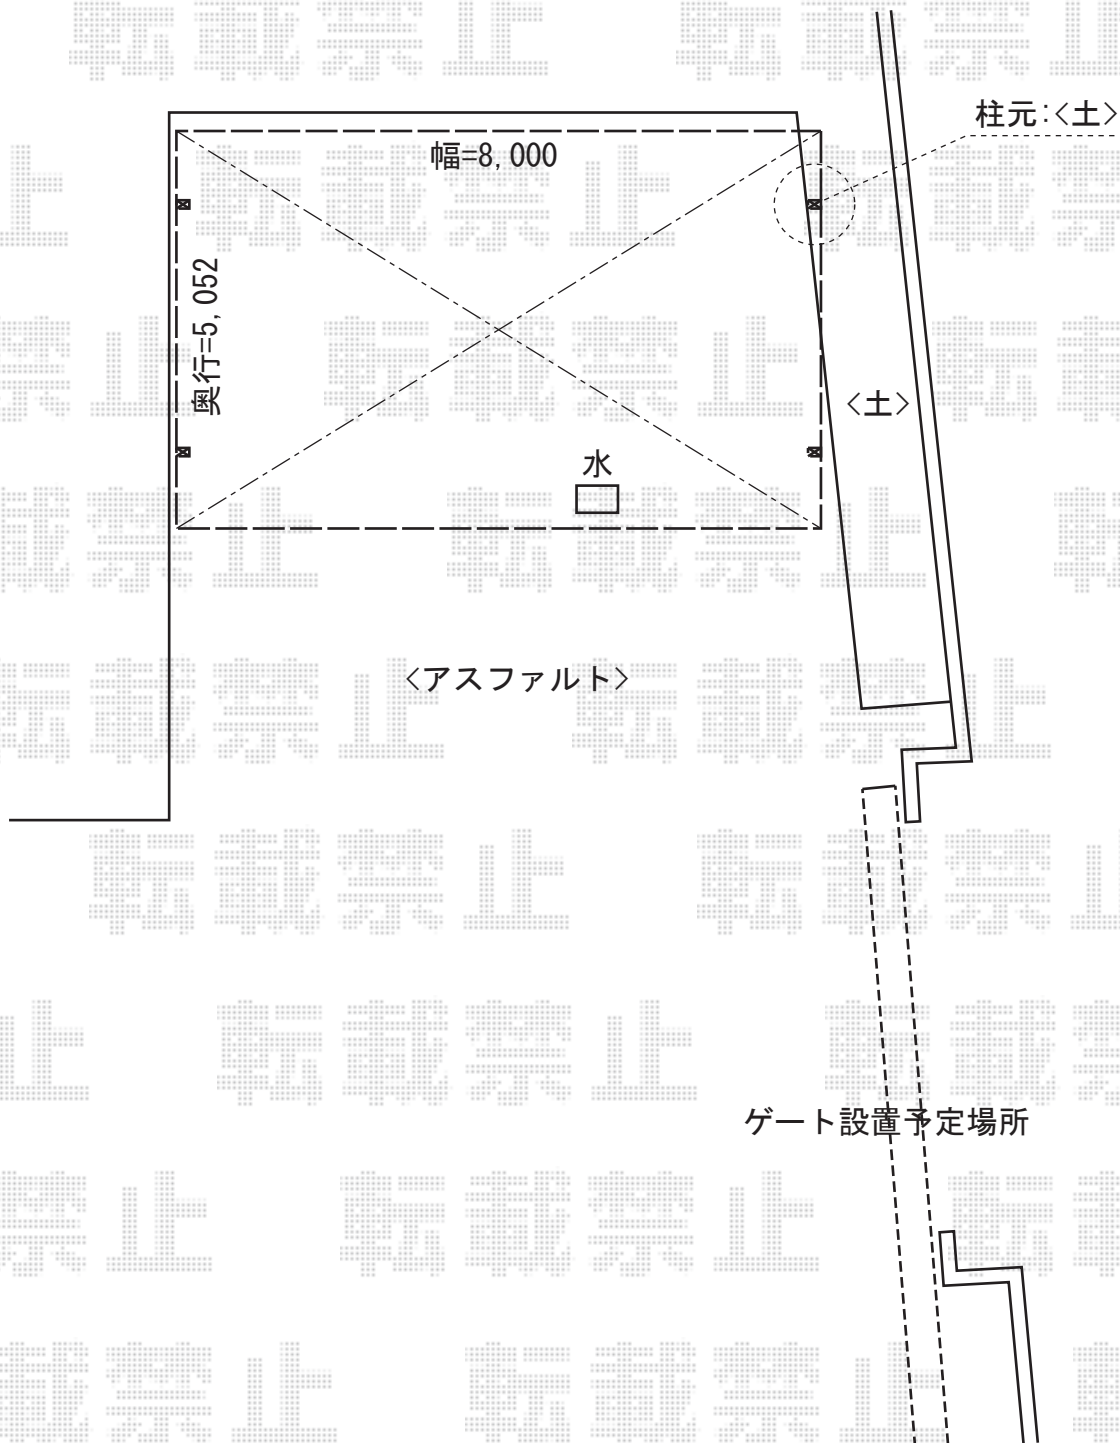

担当者

塩崎