


# カーポート 施工概略図

トステム カーブポートシグマIII ワイド 積雪～20cm対応  
幅= 4,837mm  
奥行= 4,980mm  
色: シャイングレー  
屋根材: 熱線吸収ポリカーボネート(ライトブルーマット調)  
柱仕様: ロング柱23仕様(有効高約2,300mm)

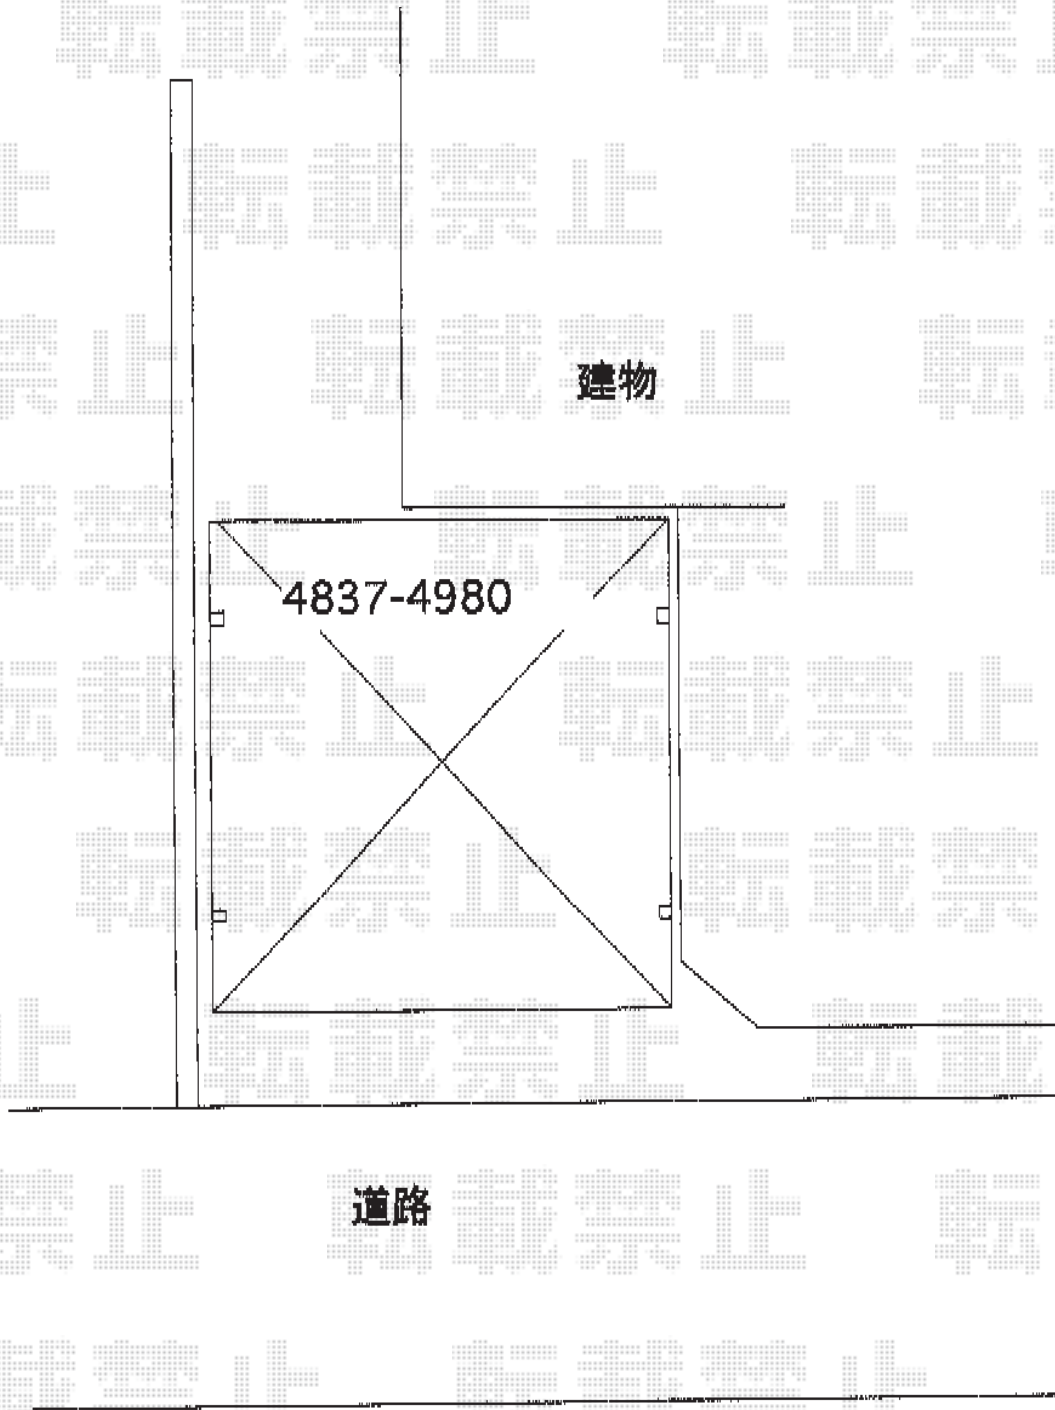

担当者

栢田