


バルコニー屋根 施工概略図

Value Select プレシオステラス R型 屋根タイプ 単体 積雪~20cm対応
 間口= 関東間1.0間 (柱芯々1,665mm 屋根幅1,850mm)
 出幅= 3尺 (870mm)
 色: チャコールブラック
 屋根材: 【仮】熱線遮断ポリカーボネート (スカイブルーマット調)
 柱仕様: 柱奥行移動タイプ (柱2本)
 施工方法: 下止め仕様
 躯体式バルコニー取付部品: 中間用×2
 追加部材: 物干し取付け用追加垂木
 Value Select 吊り下げ式物干し 標準 2本入
 色: チャコールブラック

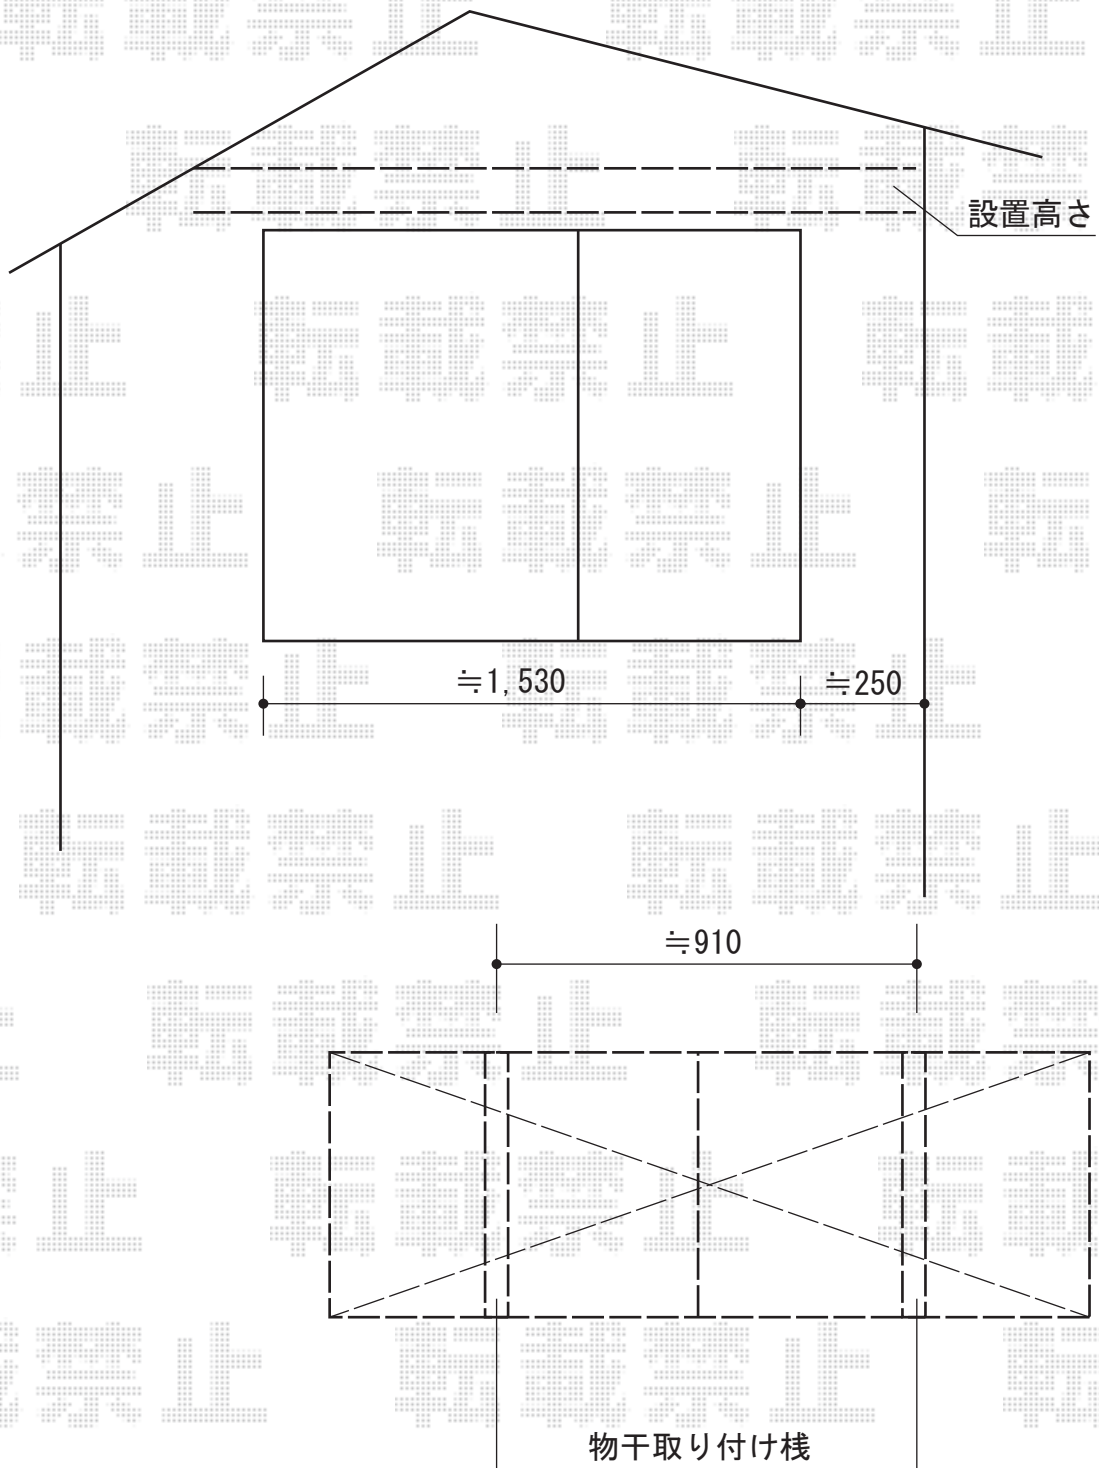

担当者	竹下
-----	----