


カーポート 施工概略図

トステム カーポートシグマIII ワイド 積雪~20cm対応
幅=6,060mm 奥行=5,686mm
色：シャイングレー 屋根材：ポリカーボネート（ブルースモーク）
柱仕様：ロング柱23仕様（有効高 約2,300mm）

トステム カーポートシグマIII ワイドサイドパネル
奥行サイズ：57タイプ用
高さ：（H500+H800）2段 色：シャイングレー
パネル材：ポリカーボネート（ブルースモーク）
間柱：ロング柱23仕様（間柱4本）

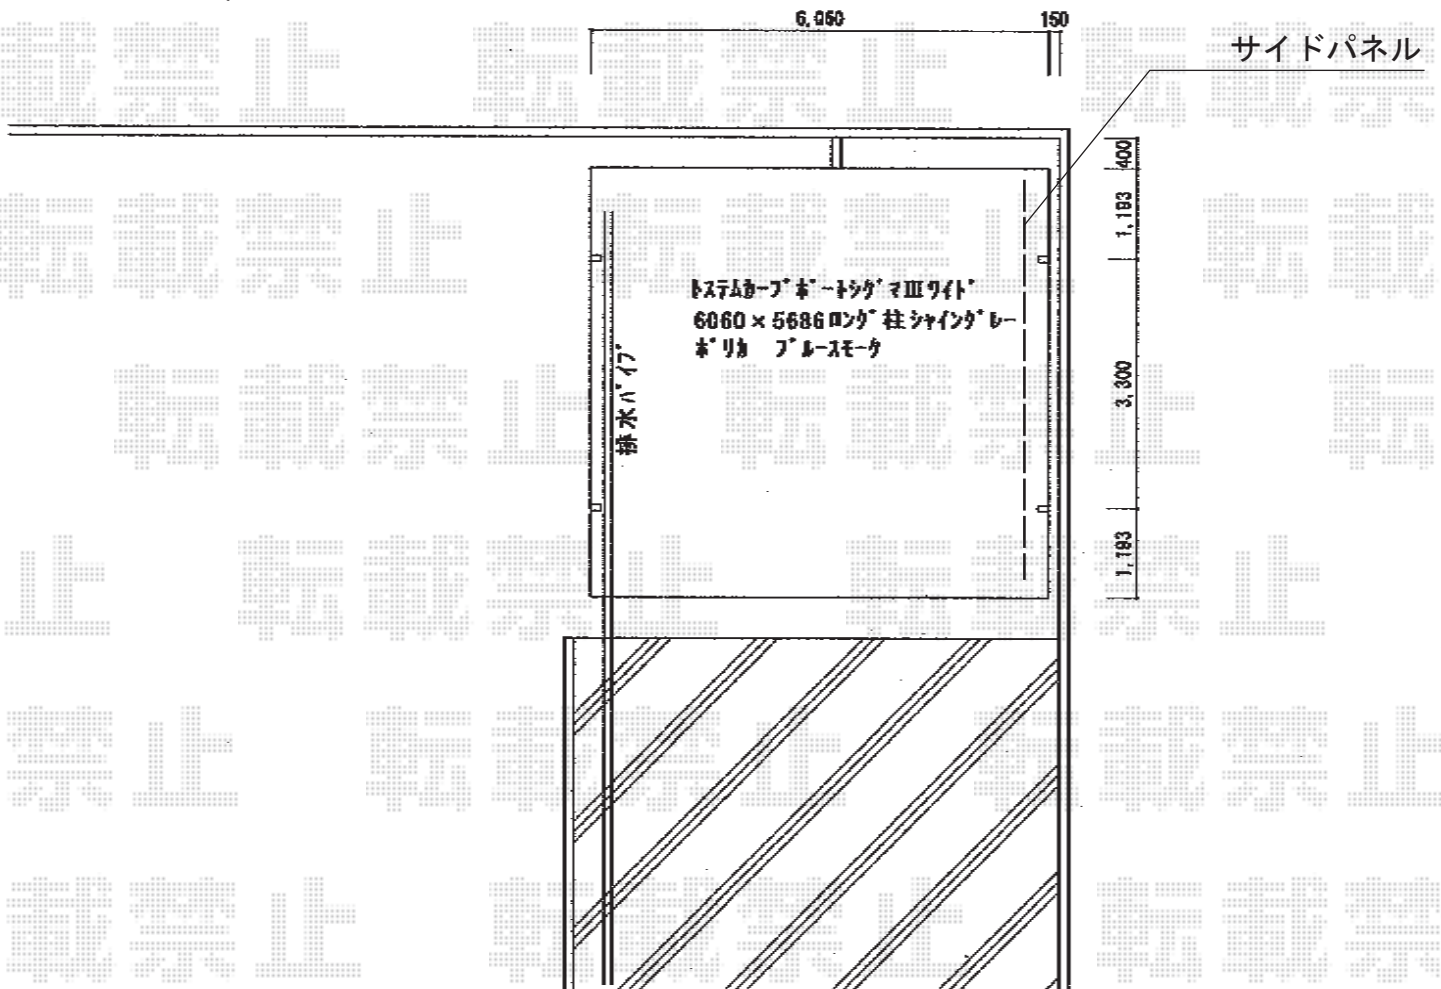

担当者

栢田