


バルコニー屋根 施工概略図

トステム ライザーテラスII F型 テラスタイプ転用 単体 積雪~20cm対応
 間口=メーター4000 (柱芯々3,800mm 屋根幅4,020mm)
 出幅=7尺 (2,085mm)
 色: シャイングレー
 屋根材: ポリカーボネート (ブラウン)
 柱仕様: 出幅自在桁タイプ (柱2本)
 施工方法: 上止め仕様
 柱固定部品仕様: コーナー用×2
 オプション: 屋根材ホルダー2本入×4セット
 側面ランマパネル (屋根材: ポリカーボネート ブラウン) *7尺用

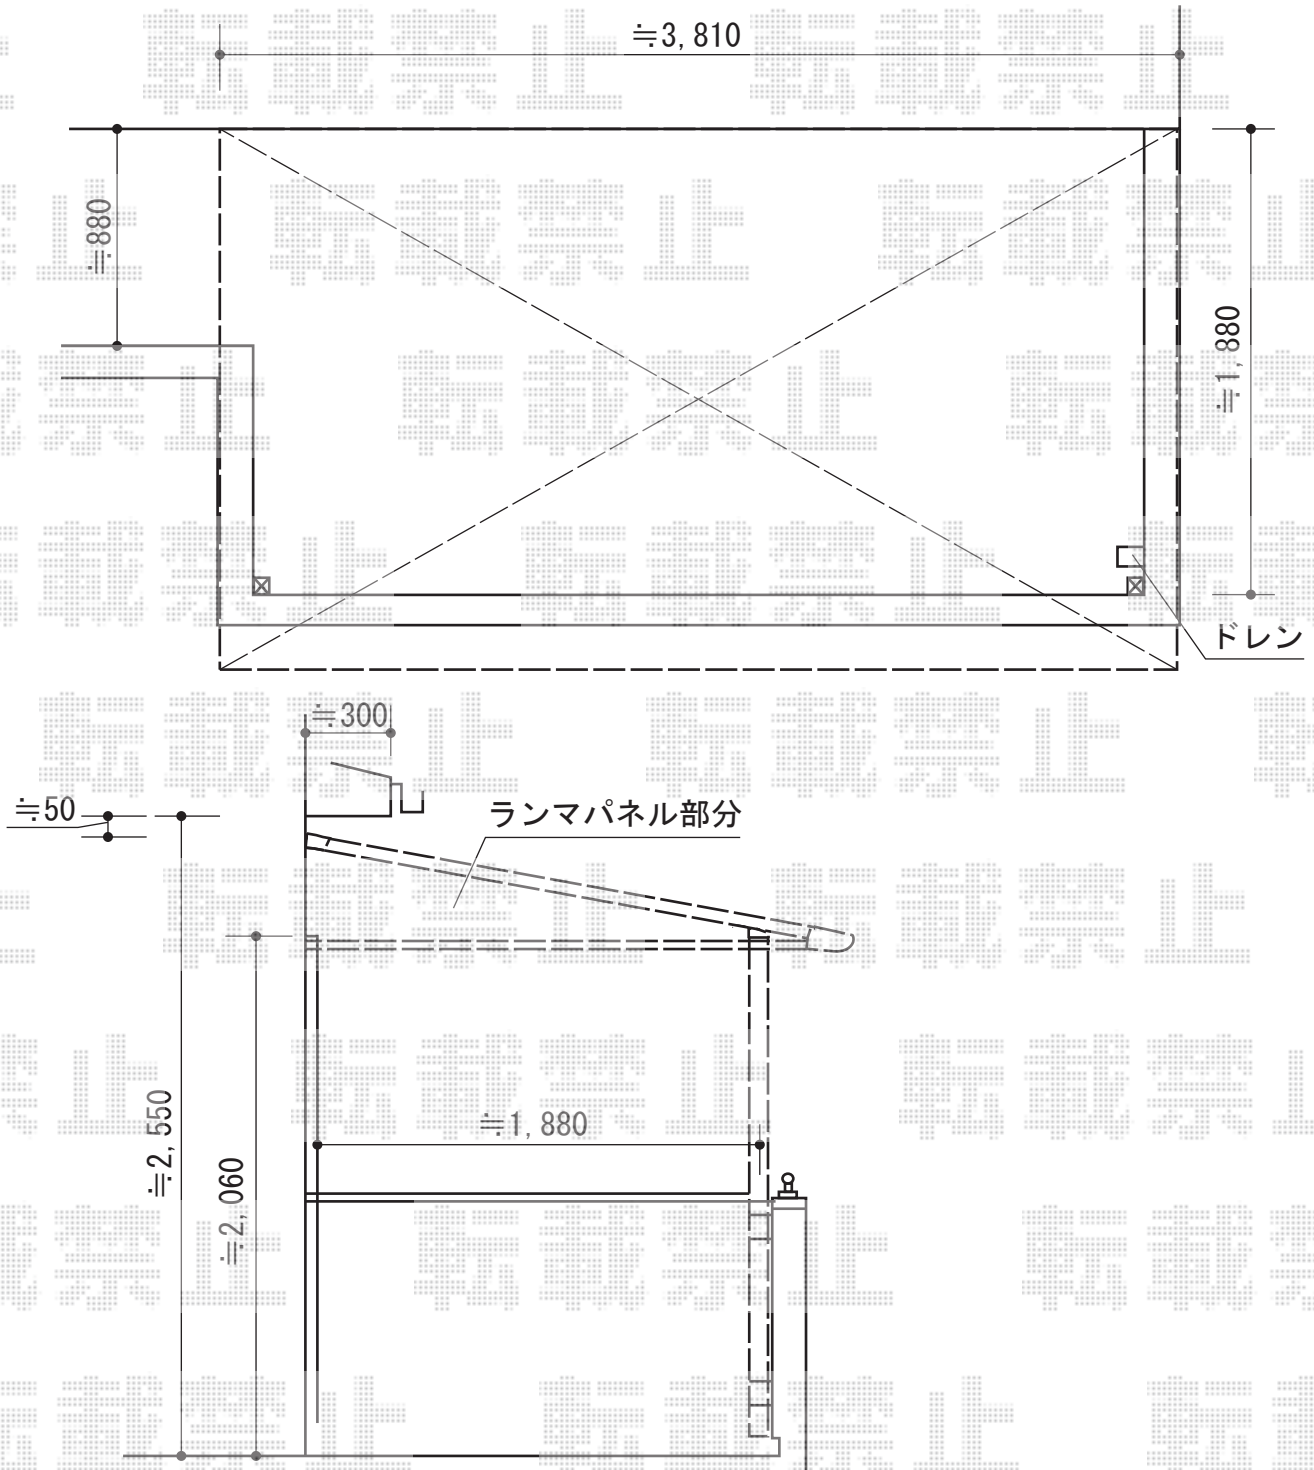

担当者	竹下
-----	----