


カーポート 施工概略図

トステム テリオスポートIII 1500 3台用 角柱4本 積雪~50cm対応  
 幅= 7,884mm  
 奥行= 6,053mm  
 色: シャイングレー  
 屋根材: スチール折板 (ペフ無)  
 柱仕様: 標準柱仕様 (有効高 約2,300mm)

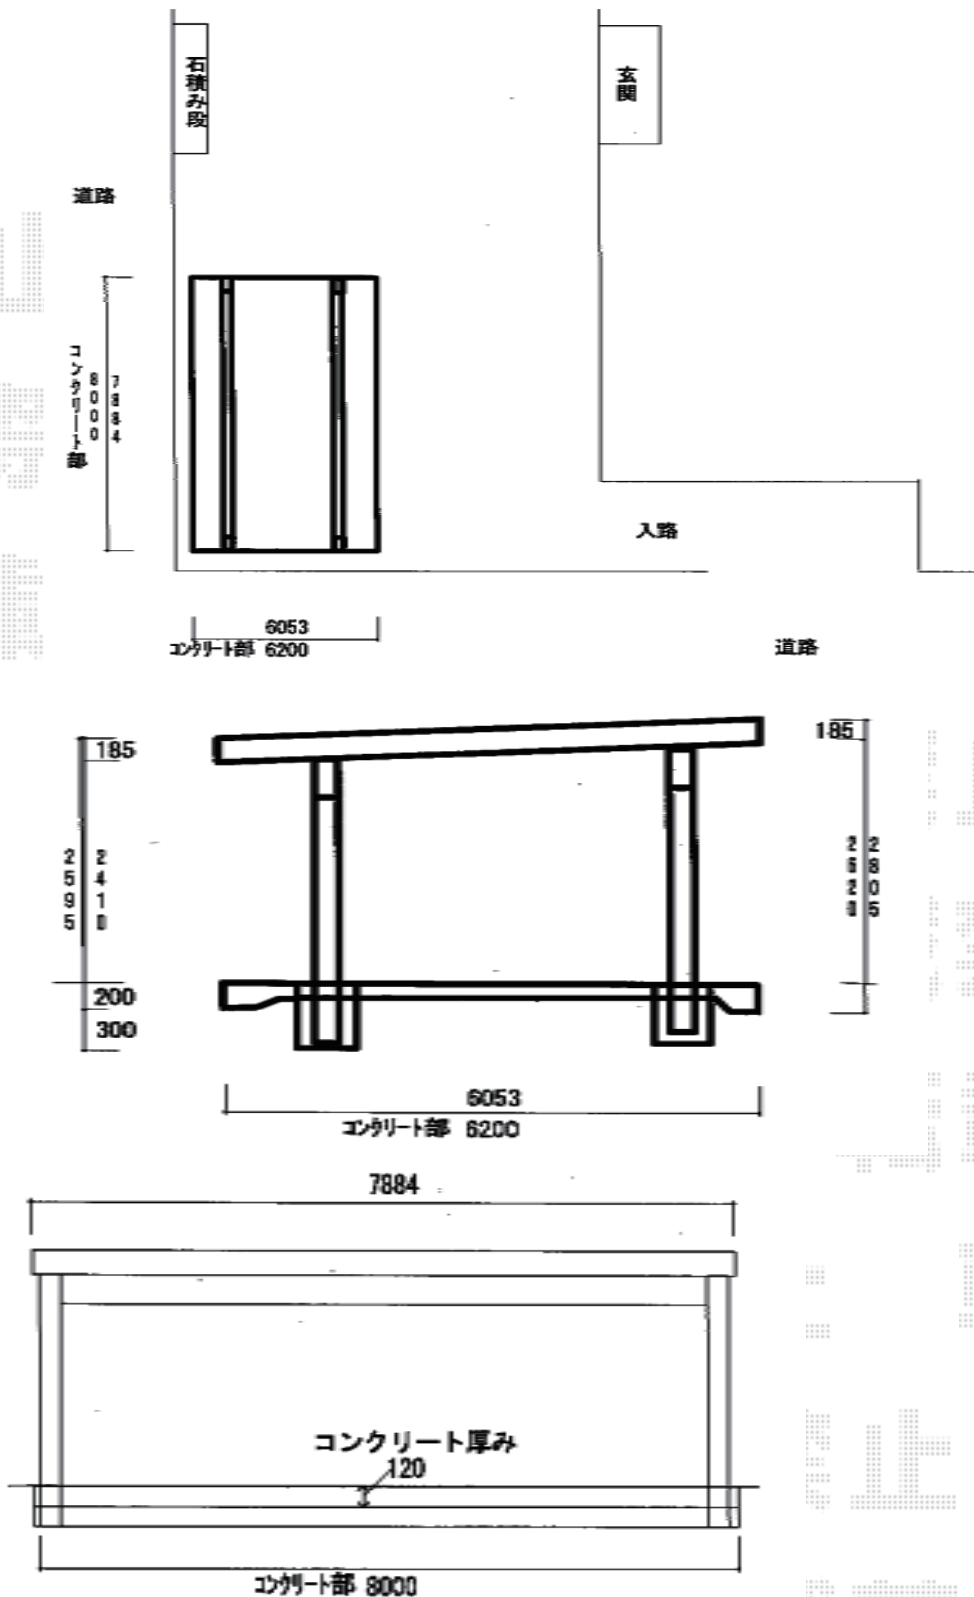

担当者

進藤