

エクステリア 施工概略図

Value Select プレシオステラス R型 屋根タイプ 単体 積雪~20cm対応
 間口= 関東間2.0間 (柱芯々3,485mm 屋根幅3,670mm)
 出幅= 4尺 (1,170mm)
 色: ノーブルステン
 屋根材: ポリカーボネート (ガラスマット)
 柱仕様: 柱奥行移動タイプ (柱2本)
 施工方法: 上止め仕様
 躯体式バルコニー取付部品: 中間用×1 コーナー用×1



三協アルミ カムフィク 14型 多段支柱施工
 本体1枚 (W×H) = (1,973×600mm) ×4枚 (1,973×800mm) ×3枚
 多段支柱: 2案施工用/18×8本
 上下取付金具: 8セット
 連結材セット: 5セット
 小ロキャップ: 2セット
 段差連結材: H10×1セット
 色: アーバングレー

三協アルミ マイリッシュA11型 両開き親子 門柱タイプ
 扉1枚 (W×H) = (400×800mm×1,200mm)
 色: トラッドパイン+サンシルバー
 錠: タッチ錠/UDタイプ (LXT-U01)
 開き: 内開き


TOEX スペースガード F48型 埋込式 キー付
 仕様: クサリ内蔵型 (LNF02) ×3
 クサリ内蔵受 (LNF03) ×1

三協アルミ メニーウェル 部材
 柱セット: 角度自在/標準【HJHN-D1】×1セット
 色: サンシルバー

三協アルミ カムフィク 1型 部材
 本体1枚 (W×H) = (1,973×800mm) ×1枚
 小ロキャップ: 1セット
 端部カバー: 1セット
 色: ダークブロンズ

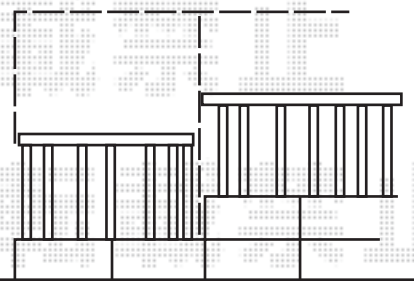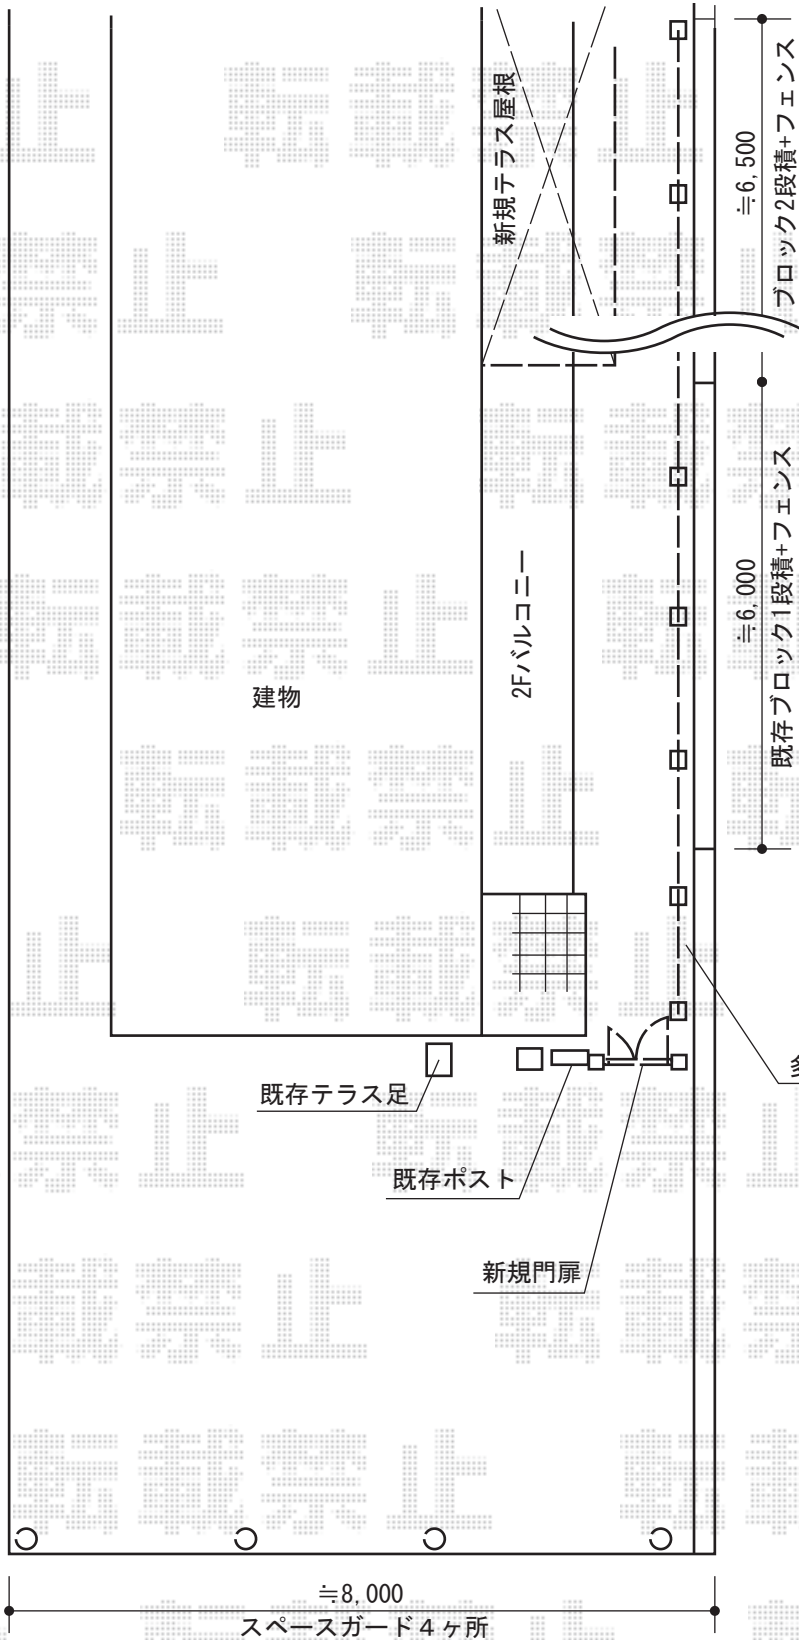

多段柱+フェンス

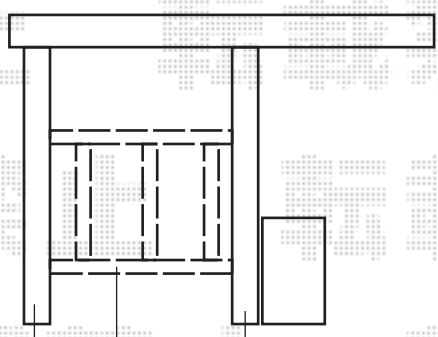

新規テラス柱
 既存テラス補助柱1本追加します。
 柱間にフェンスをはめ込みます。

既存テラス足

担当者	松保
-----	----