


ウッドデッキ+テラス屋根 施工概略図

YKK AP ヴェクターテラス R型 テラスタイプ 単体 積雪~20cm対応
 間口=関東間2.0間 (柱芯々3,485mm 屋根幅3,670mm)
 出幅=10尺 (2,970mm)
 色: プラチナステン
 屋根材: ポリカーボネート (トーマイマット)
 柱仕様: 柱標準タイプ (柱2本)
 施工方法: 上止め仕様

YKK AP リウッドデッキ 200
 間口=2.0間 (3,651mm)
 出幅=6尺 (1,820mm)
 色: ナチュラルブラウン
 床板: 縦貼り
 束柱: Tタイプ (400~550mm) *色: プラチナステン

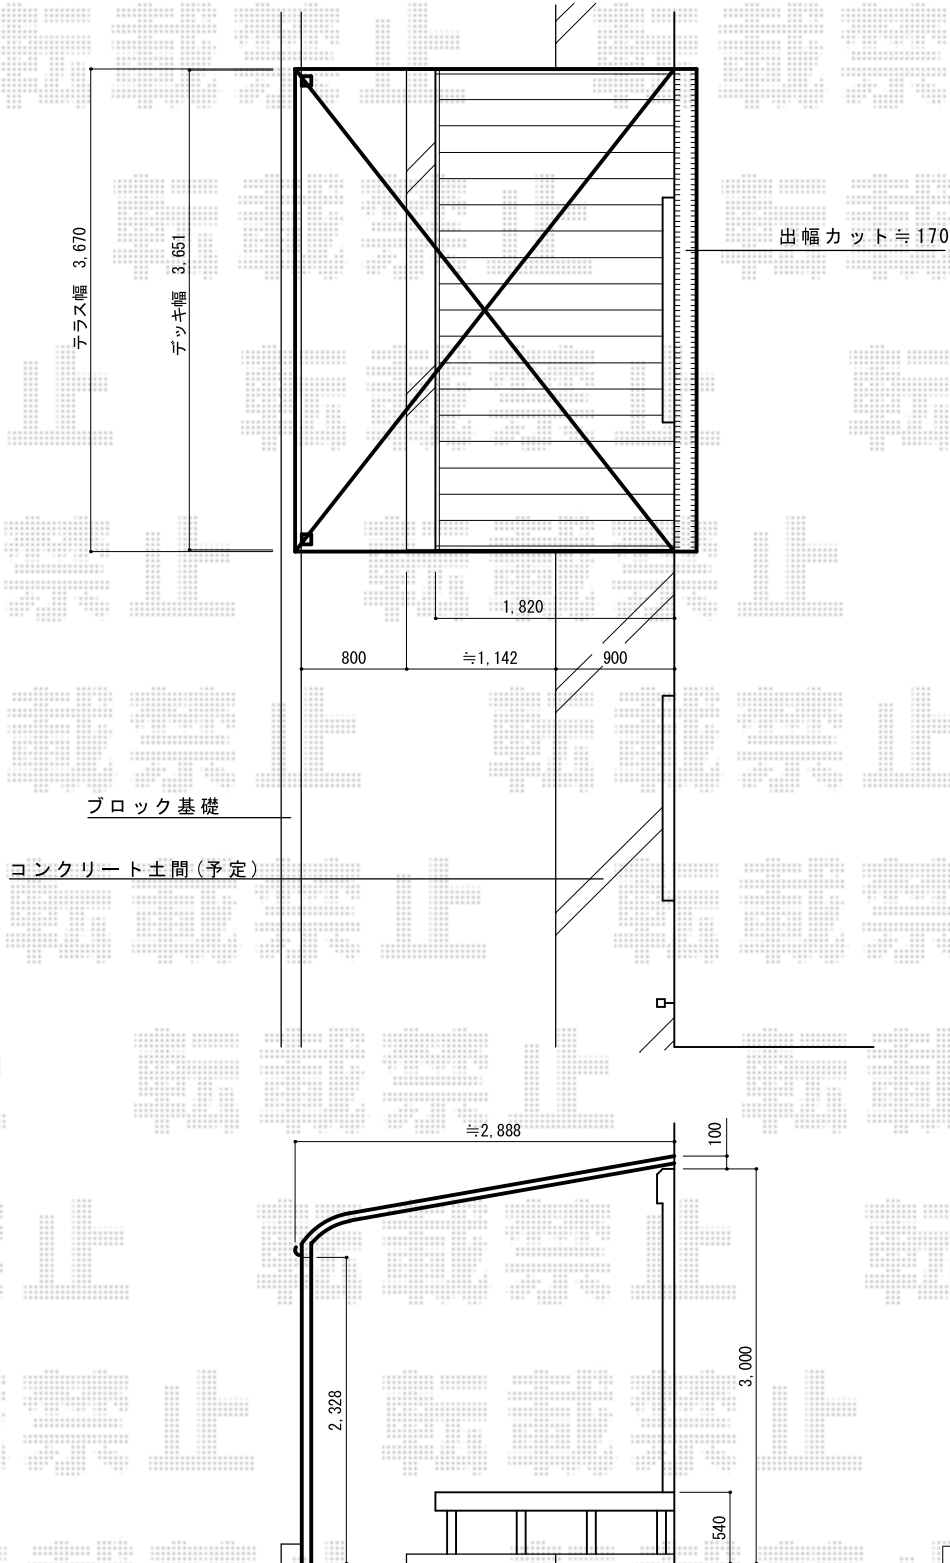

担当者

伏見