


トステム レガーナポートシグマIII 延長 耐風圧強度仕様 積雪~30cm対応
 幅=3,025mm
 奥行=7,098mm
 色：シャイングレー
 屋根材：熱線吸収ポリカーボネート（ライトブルーマット調）
 柱仕様：ロング柱23仕様（有効高 約2,300mm）
 耐風圧強度仕様追加部材：着脱式サポート・屋根材ホルダー・母屋補強材

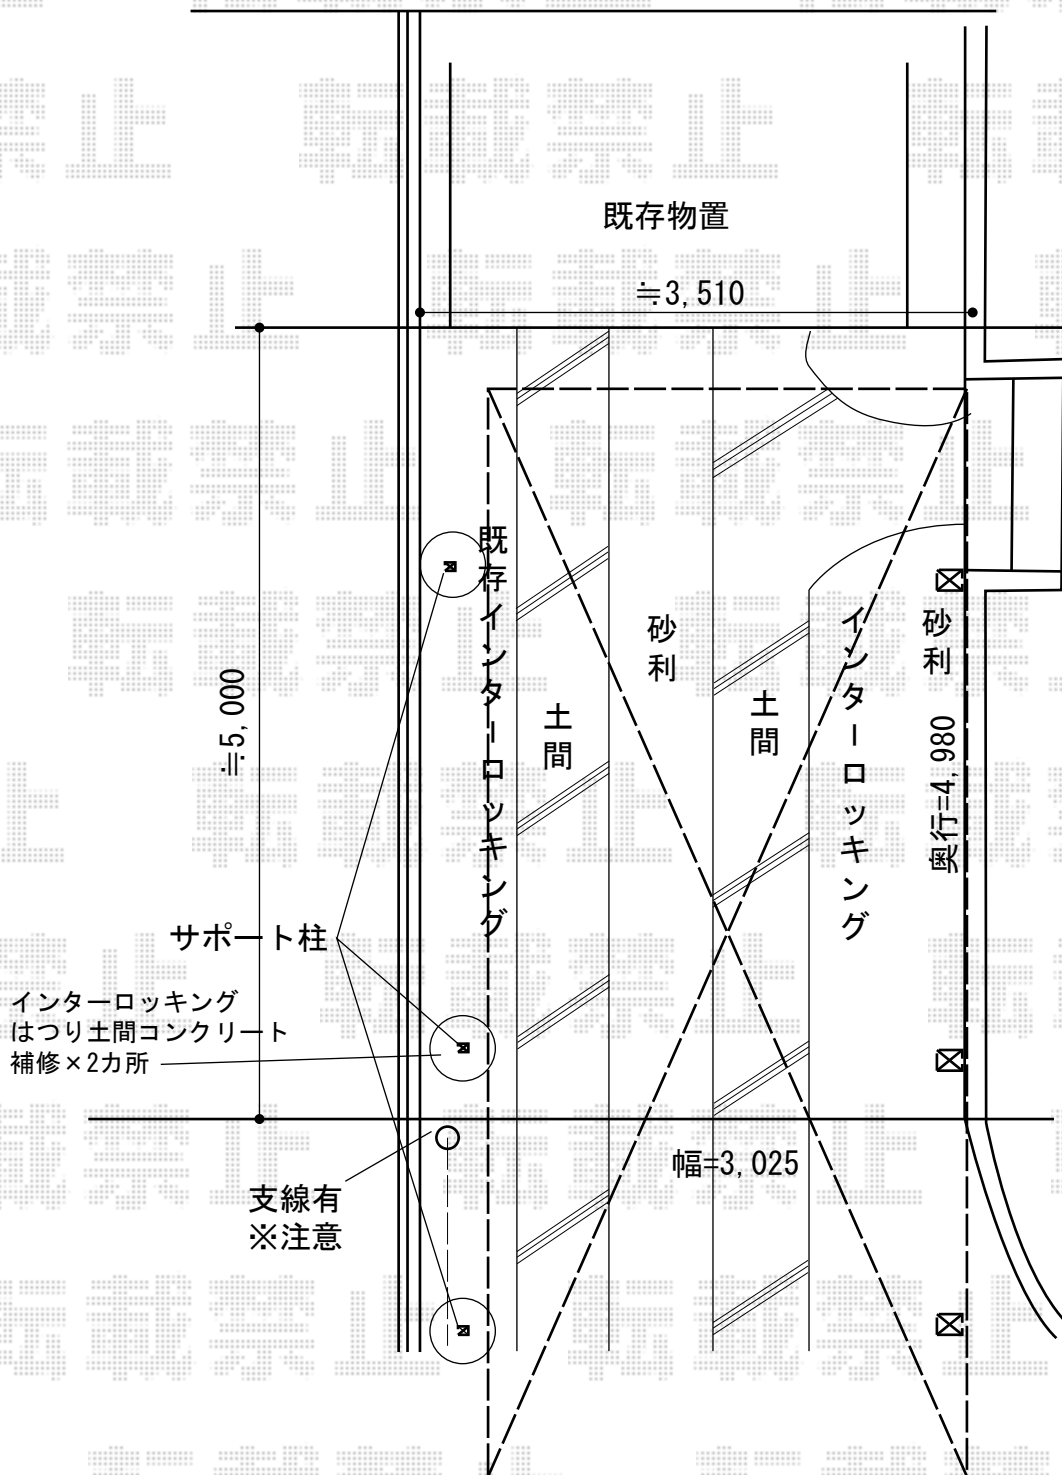

担当者	栢田
-----	----