

カーポート 施工概略図

YKK AP レイナワンポートグラン 積雪～20cm対応


幅=2,738mm

奥行=5,052mm

色：プラチナステン

屋根材：熱線遮断ポリカーボネート（アースブルーマット調）

柱仕様：ハイルーフ柱仕様（有効高 約2,300mm）

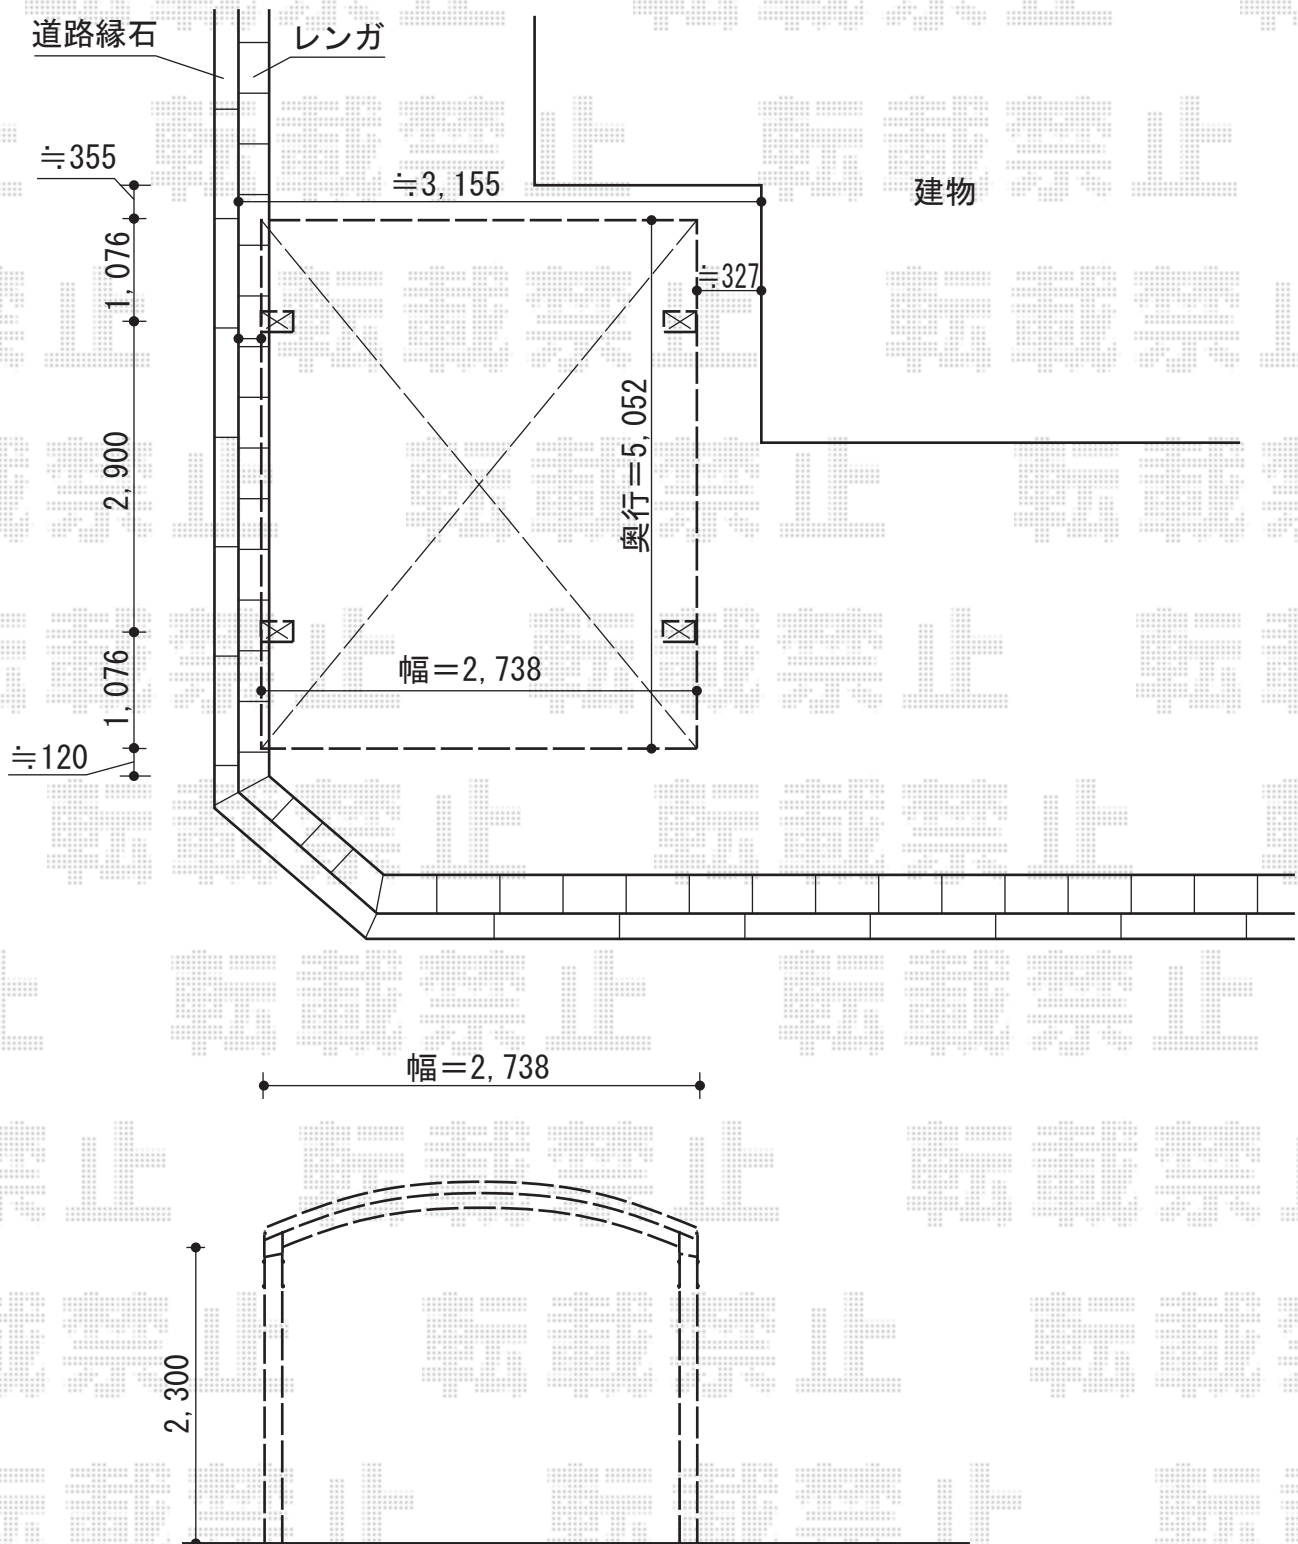

担当者

進藤