


カーポート 施工概略図

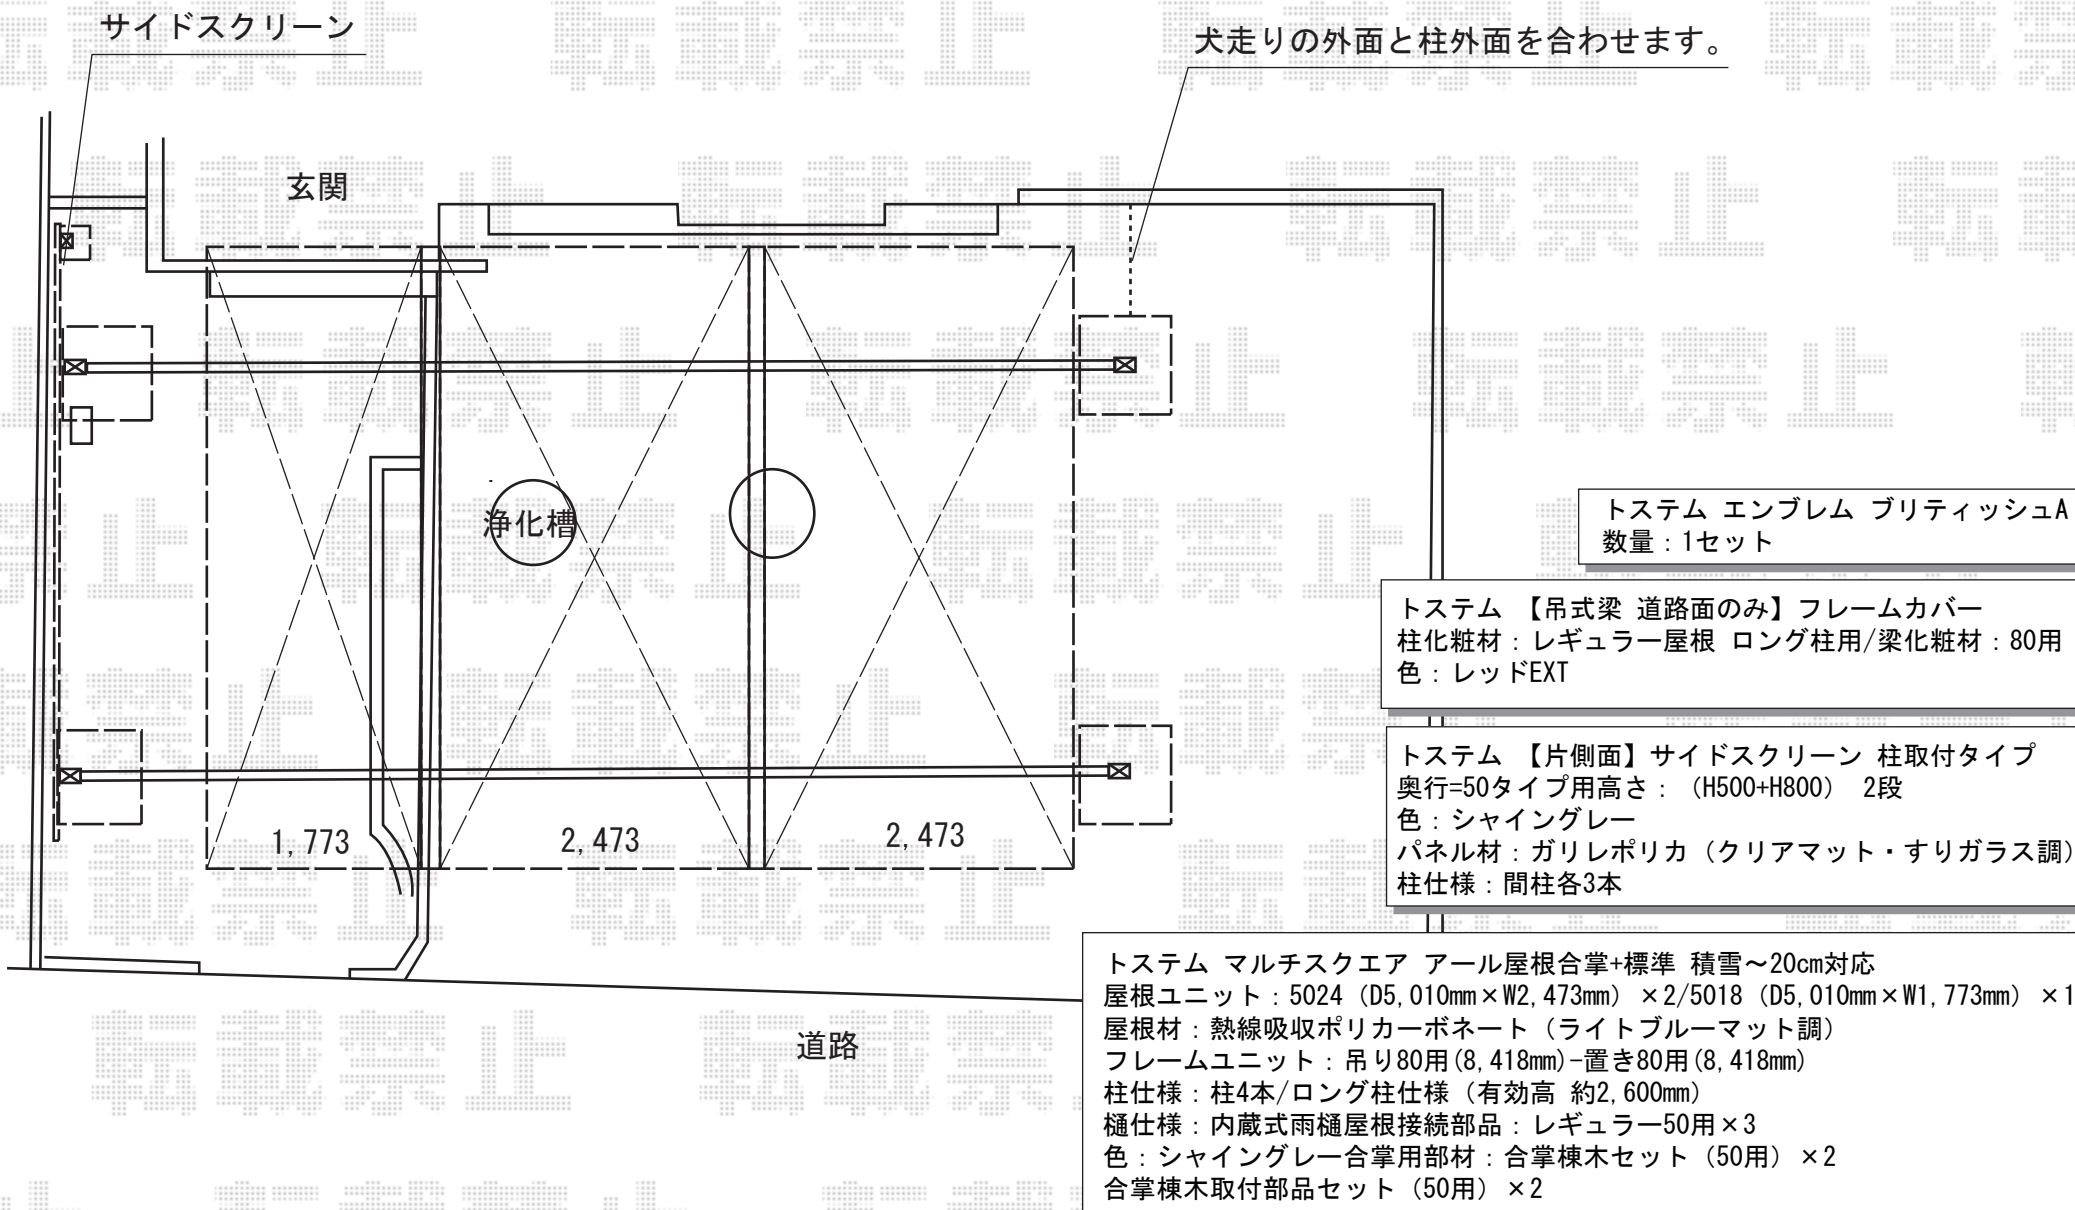

トステム エンブレム プリティッシュA
数量：1セット

トステム 【吊式梁 道路面のみ】フレームカバー
柱化粧材：レギュラー屋根 ロング柱用/梁化粧材：80用
色：レッドEXT

トステム 【片側面】サイドスクリーン 柱取付タイプ
奥行=50タイプ用高さは：(H500+H800) 2段
色：シャイングレー
パネル材：ガリレポリカ (クリアマット・すりガラス調)
柱仕様：間柱各3本

トステム マルチスクエア アール屋根合掌+標準 積雪~20cm対応
屋根ユニット：5024 (D5, 010mm×W2, 473mm) ×2/5018 (D5, 010mm×W1, 773mm) ×1
屋根材：熱線吸収ポリカーボネート (ライトブルーマット調)
フレームユニット：吊り80用 (8, 418mm)-置き80用 (8, 418mm)
柱仕様：柱4本/ロング柱仕様 (有効高 約2, 600mm)
樋仕様：内蔵式雨樋屋根接続部品：レギュラー50用×3
色：シャイングレー合掌用部材：合掌棟木セット (50用) ×2
合掌棟木取付部品セット (50用) ×2