


テラス屋根+カーポート+テラス囲い 施工概略図

Value Select プレシオステラス R型 テラスタイプ 単体 積雪~20cm対応
 間口=関東間2.0間 (柱芯々3,485mm 屋根幅3,670mm) 出幅=6尺 (1,770mm)
 色: グレースブラウン屋根材: ポリカーボネート (スカイブルー)
 柱仕様: 柱標準タイプ (柱2本) 施工方法: 上止め仕様

トステム 【1】カーポートシグマIII 積雪~20cm対応
 幅=2,401mm 奥行=4,980mm
 色: シャイングレー屋根材: 熱線吸収アクアポリカーボネート (ライトブルー)
 柱仕様: ロング柱23仕様 (有効高 約2,300mm)

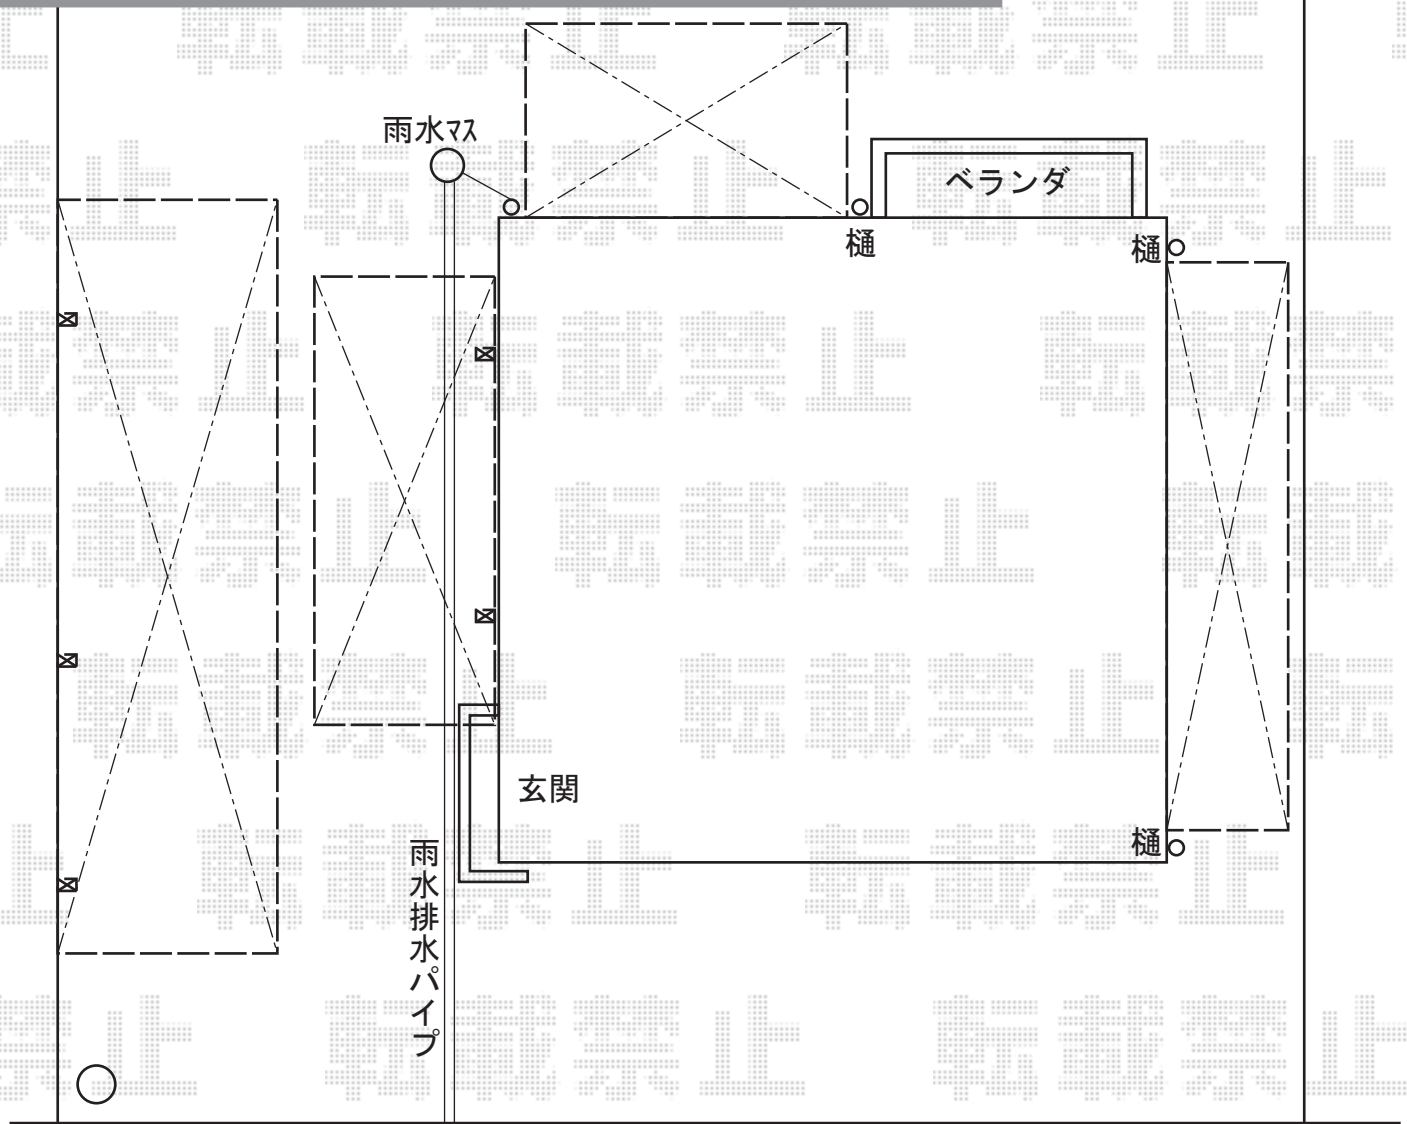

トステム 【2】カーポートシグマIII 延長 積雪~20cm対応
 幅=2,401mm 奥行=7,098mm
 色: シャイングレー屋根材: 熱線吸収アクアポリカーボネート (ライトブルー)
 柱仕様: ロング柱23仕様 (有効高 約2,300mm)

トステム フリーヤードオープンタイプ 積雪~20cm対応
 寸法=間口 関東4.0間 (7,300mm) × 出幅 5尺 (1,394mm)
 正面ユニット: ポリカーボネート波板 (ブラウンスモークマット)
 屋根材: ポリカーボネート波板 (【未定】) 色: 【未定】

担当者	谷
-----	---