

ウッドデッキ 施工概略図

トステム リコステージII

間口= 約6,262mm

出幅= 約320~2,164mm

色： ライトベージュ


床板： 標準(溝なし)/縦貼り

幕板： 幕板B(薄)*一部のみ

束柱： 束柱B(400~550mm)

追加部材： 加工部材一式

オプション： 点検口

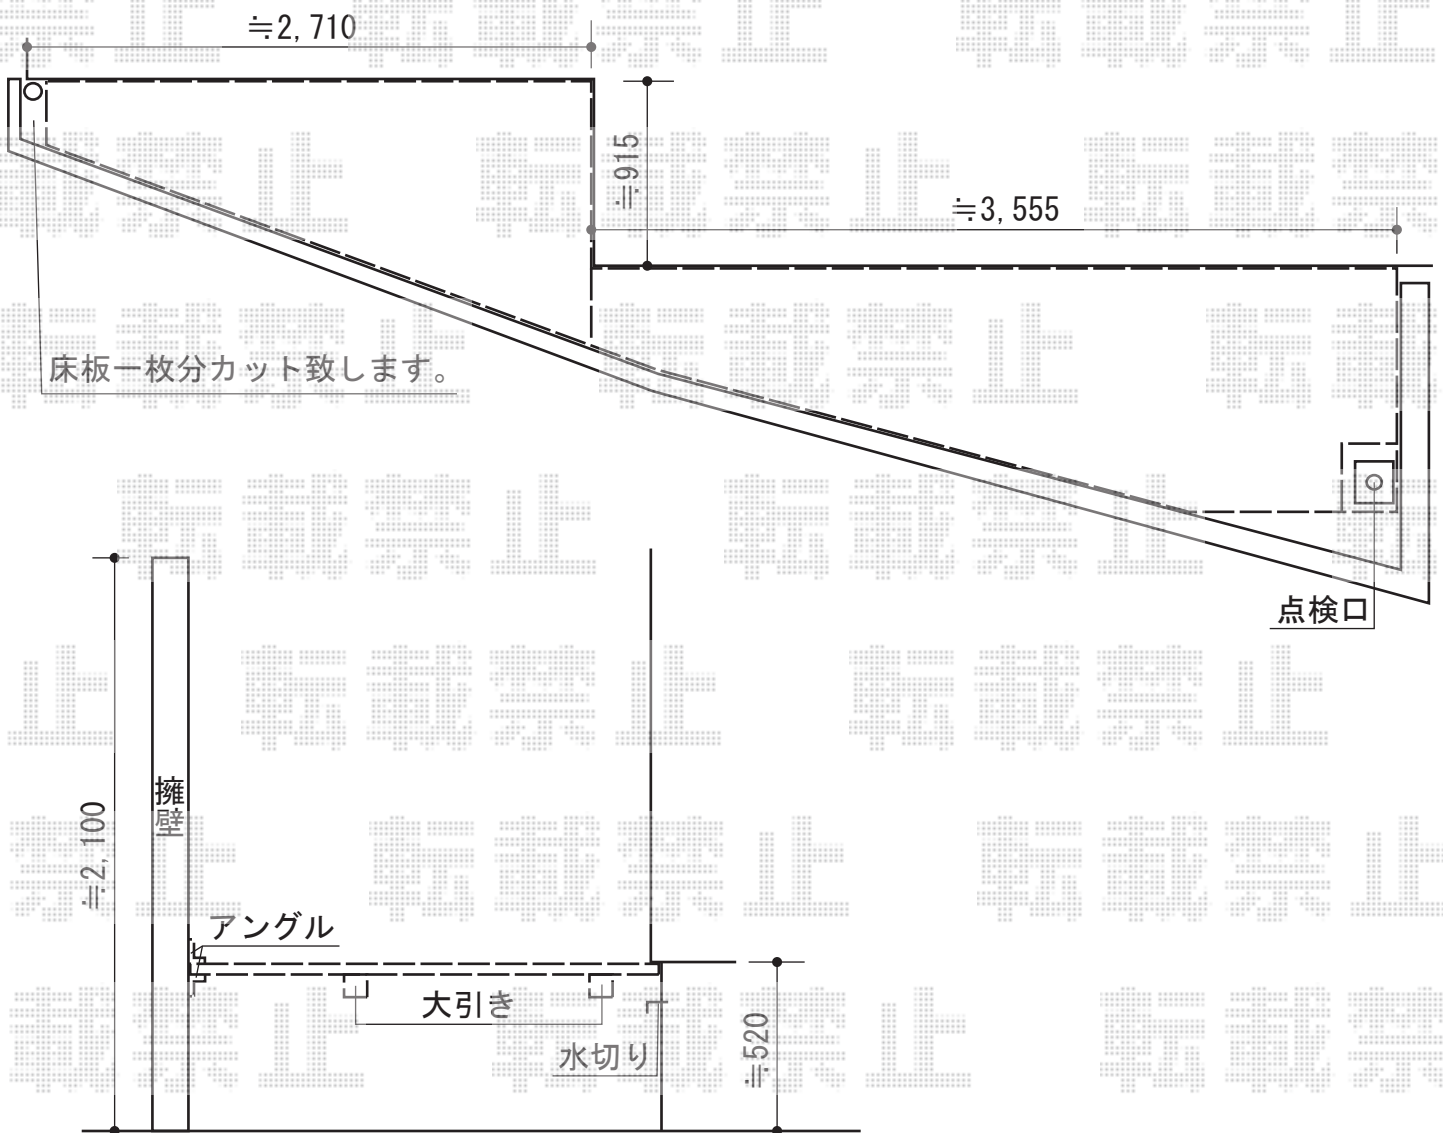

担当者

伏見