


カーポート 施工概略図

トステム テリオスポートIII 900 3台用 横連棟 角柱6本柱 積雪~30cm対応  
幅=9,084mm 奥行=6,053mm

色：シャイングレー 屋根材：スチール折板（ペフ無）※別途  
柱仕様：ロング柱30仕様（有効高 約3,000mm） 横材：なし

吊下げ物干し

仕様：標準 2本入り 色：シャイングレー

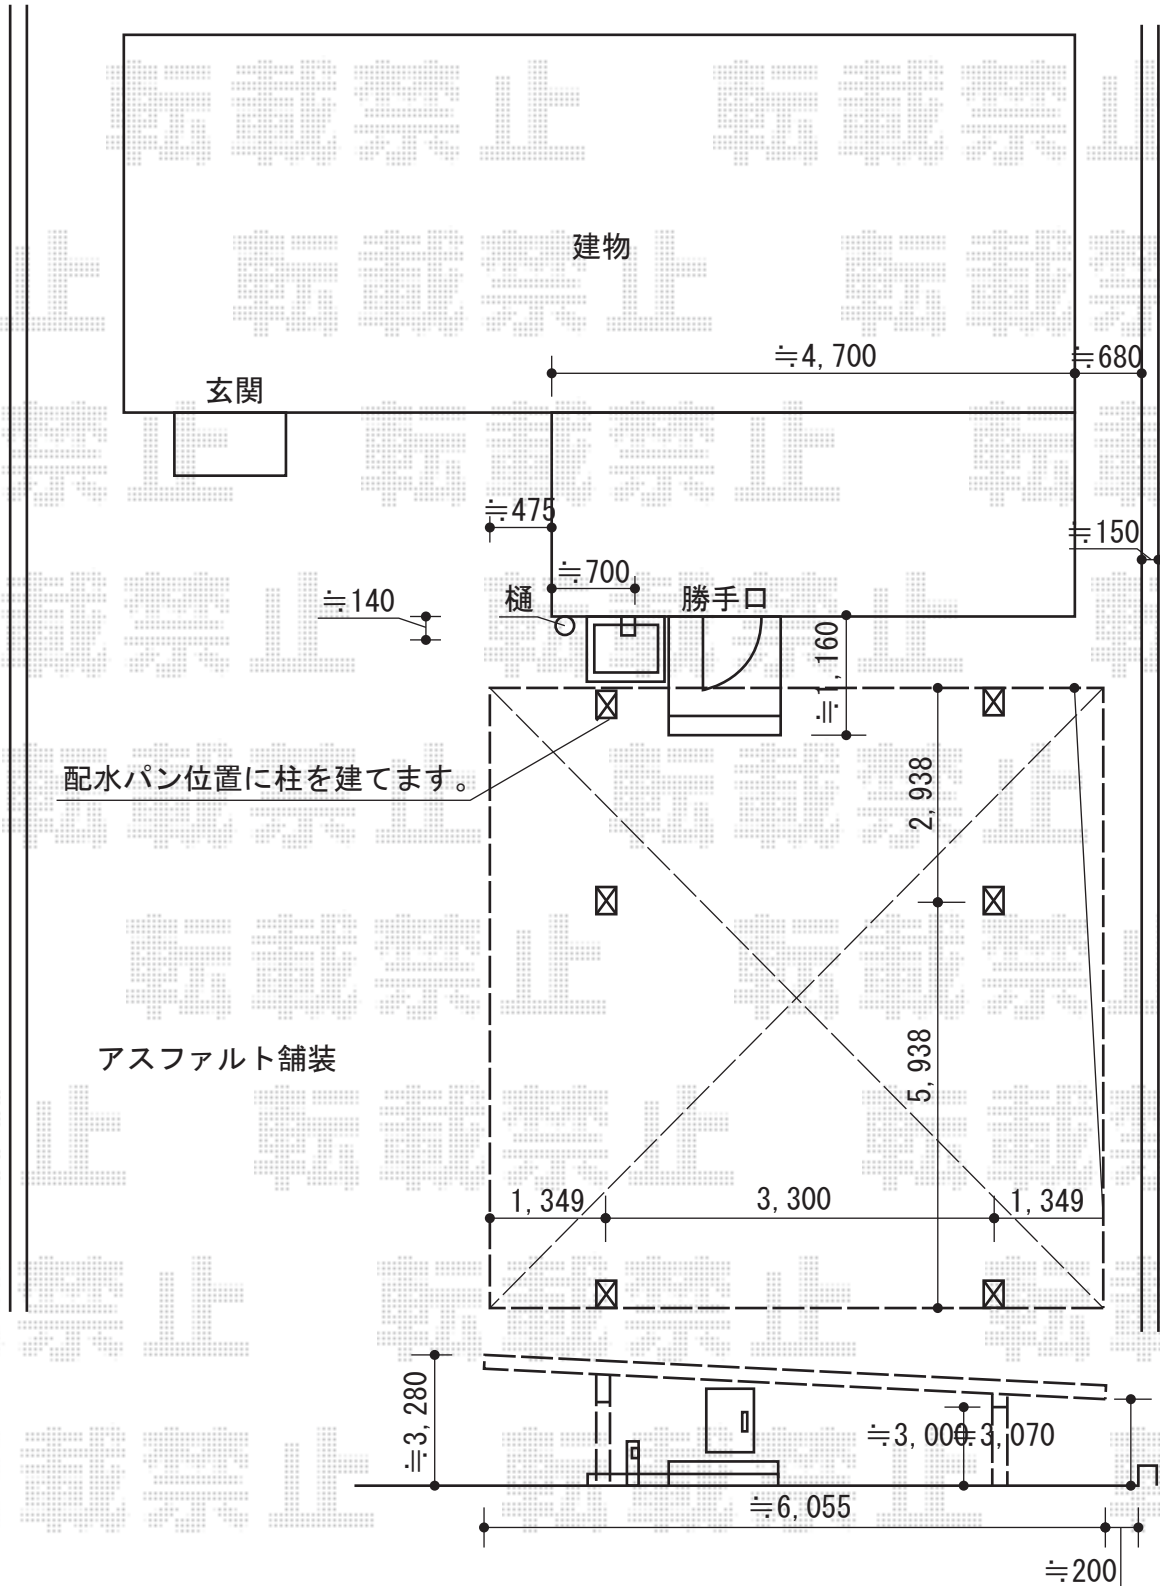

担当者

進藤