

カーブポートシグマIII 積雪～20cm対応

トステム カーブポートシグマIII 積雪～20cm対応


幅=2,401mm

奥行=4,980mm

色：シャイングレー

屋根材：ポリカーボネート（ブルースモーク）

柱仕様：ロング柱28仕様（有効高 約2,800mm）

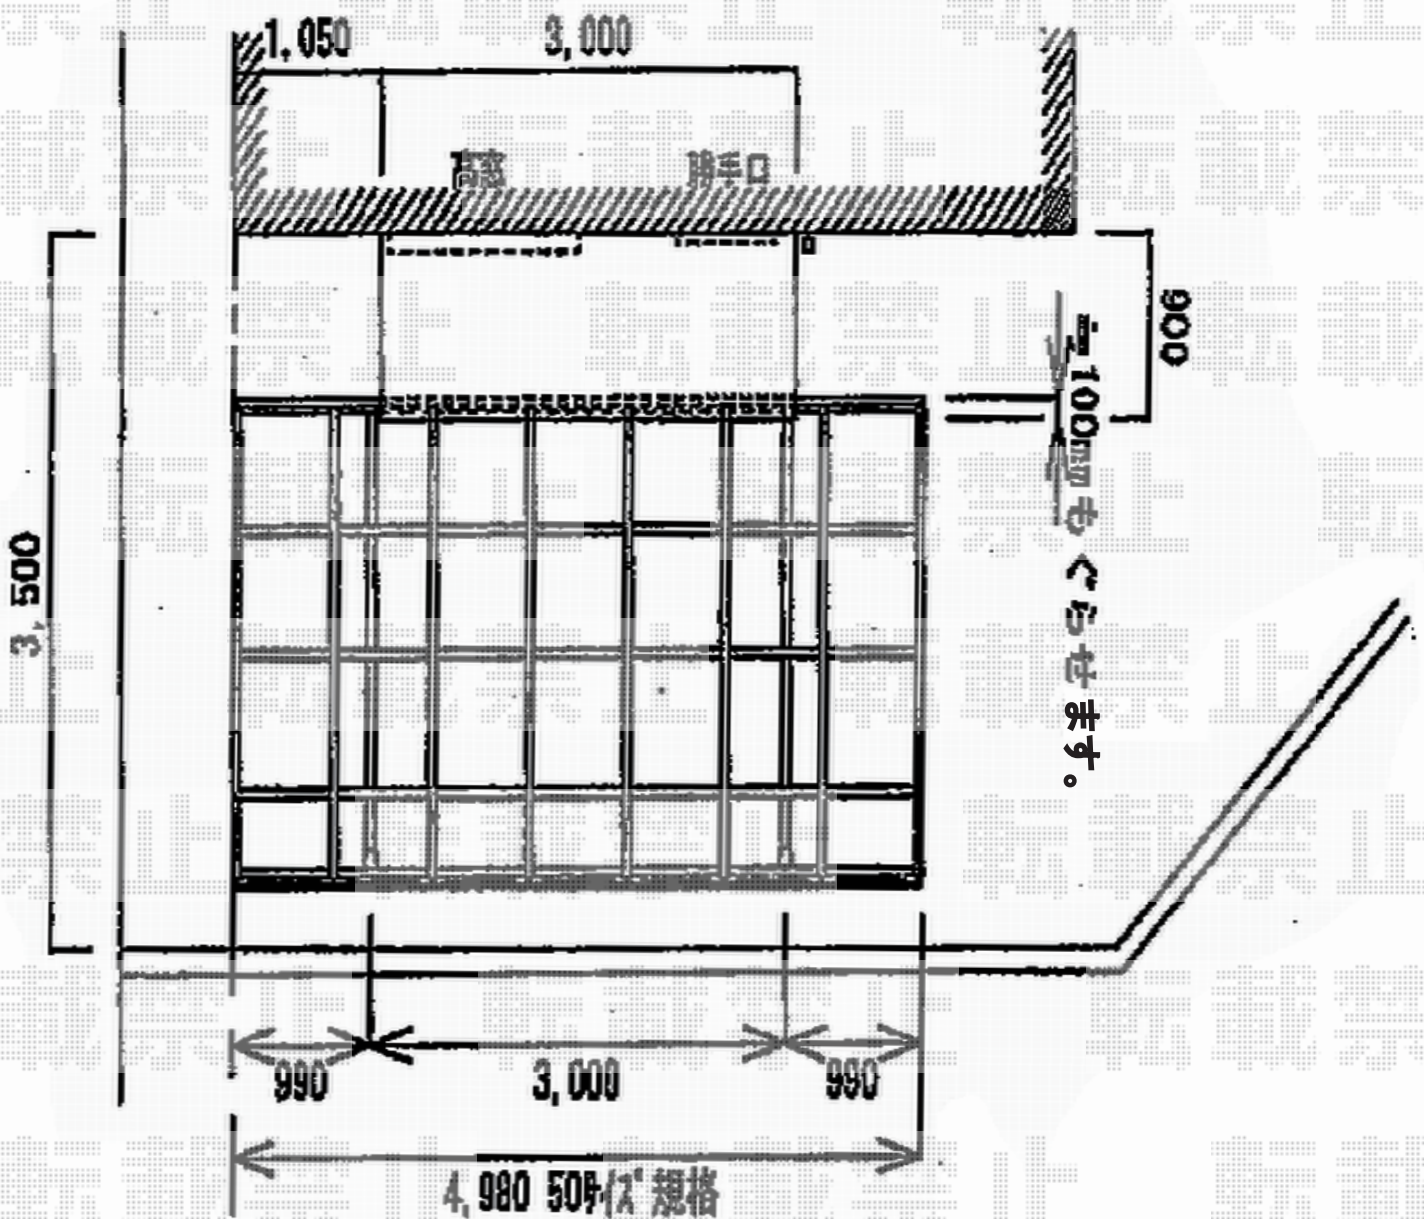

担当者

竹下