


カーポート 施工概略図

トステム レグナスポートシグマIII 耐風圧強度仕様 積雪~30cm対応
幅=2,693mm
奥行=4,982mm
色：シャイングレー
屋根材：熱線吸収アクアポリカーボネート（ライトブルー）
柱仕様：ロング柱23仕様（有効高 約2,300mm）
追加部材：六角ボルト
オプション：センサーライト¥17,000-

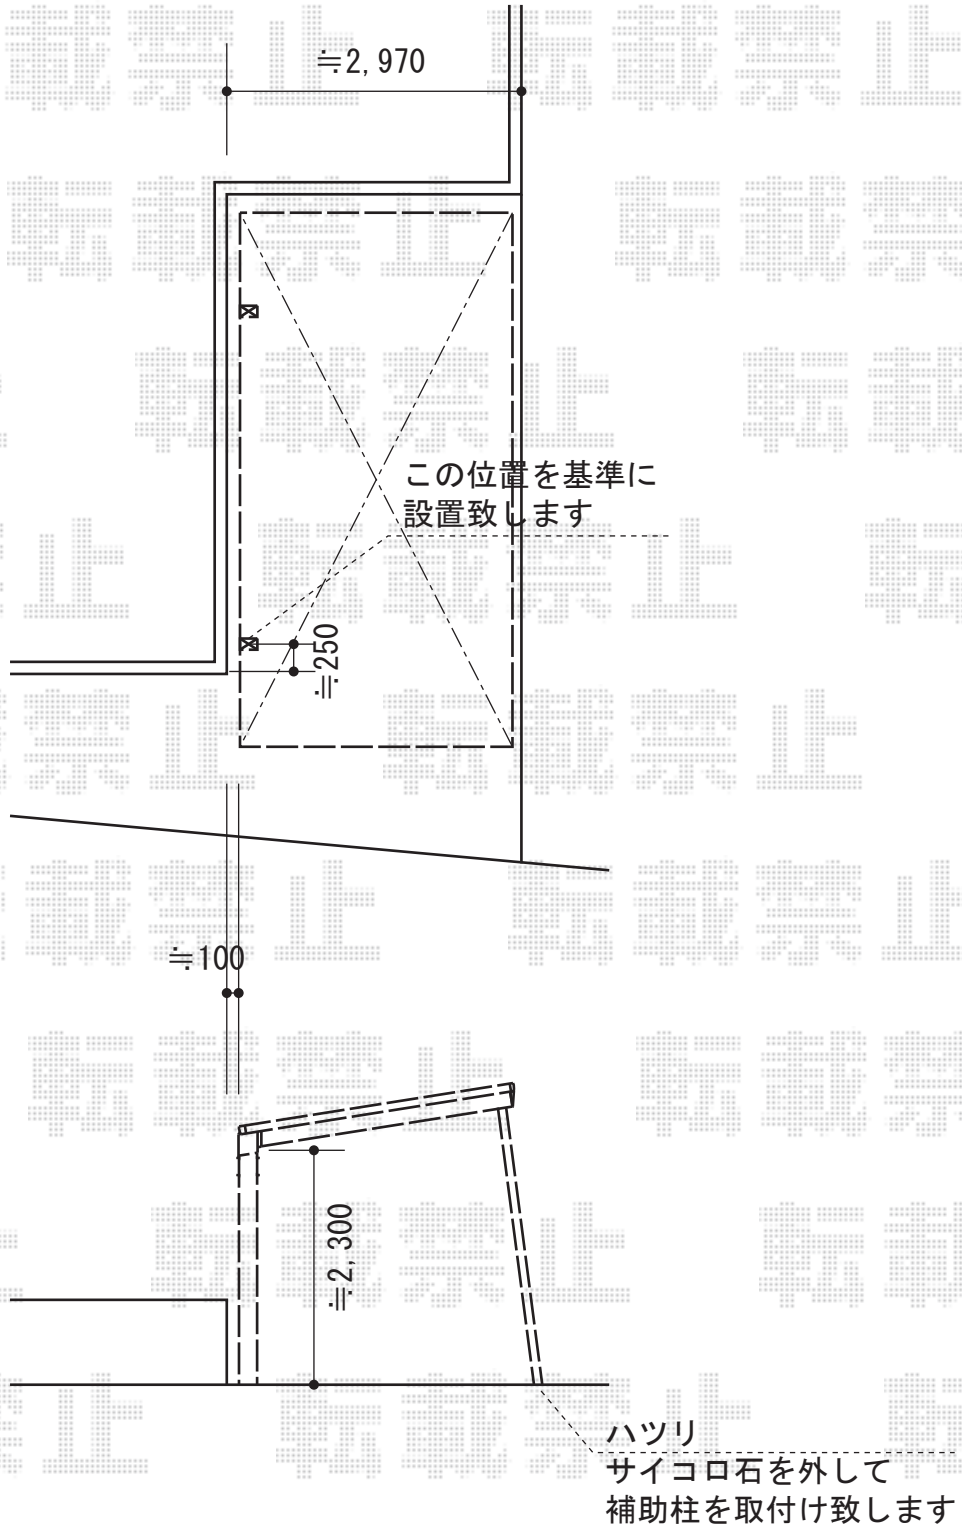

担当者

竹下