


カーブポートシグマIII ワイド 積雪～20cm対応

トステム カーブポートシグマIII ワイド 積雪～20cm対応
 幅=6,060mm
 奥行=4,980mm
 色：オータムブラウン
 屋根材：熱線吸収ポリカーボネート（ライトブルーマット調）
 柱仕様：ロング柱23仕様（有効高 約2,300mm）

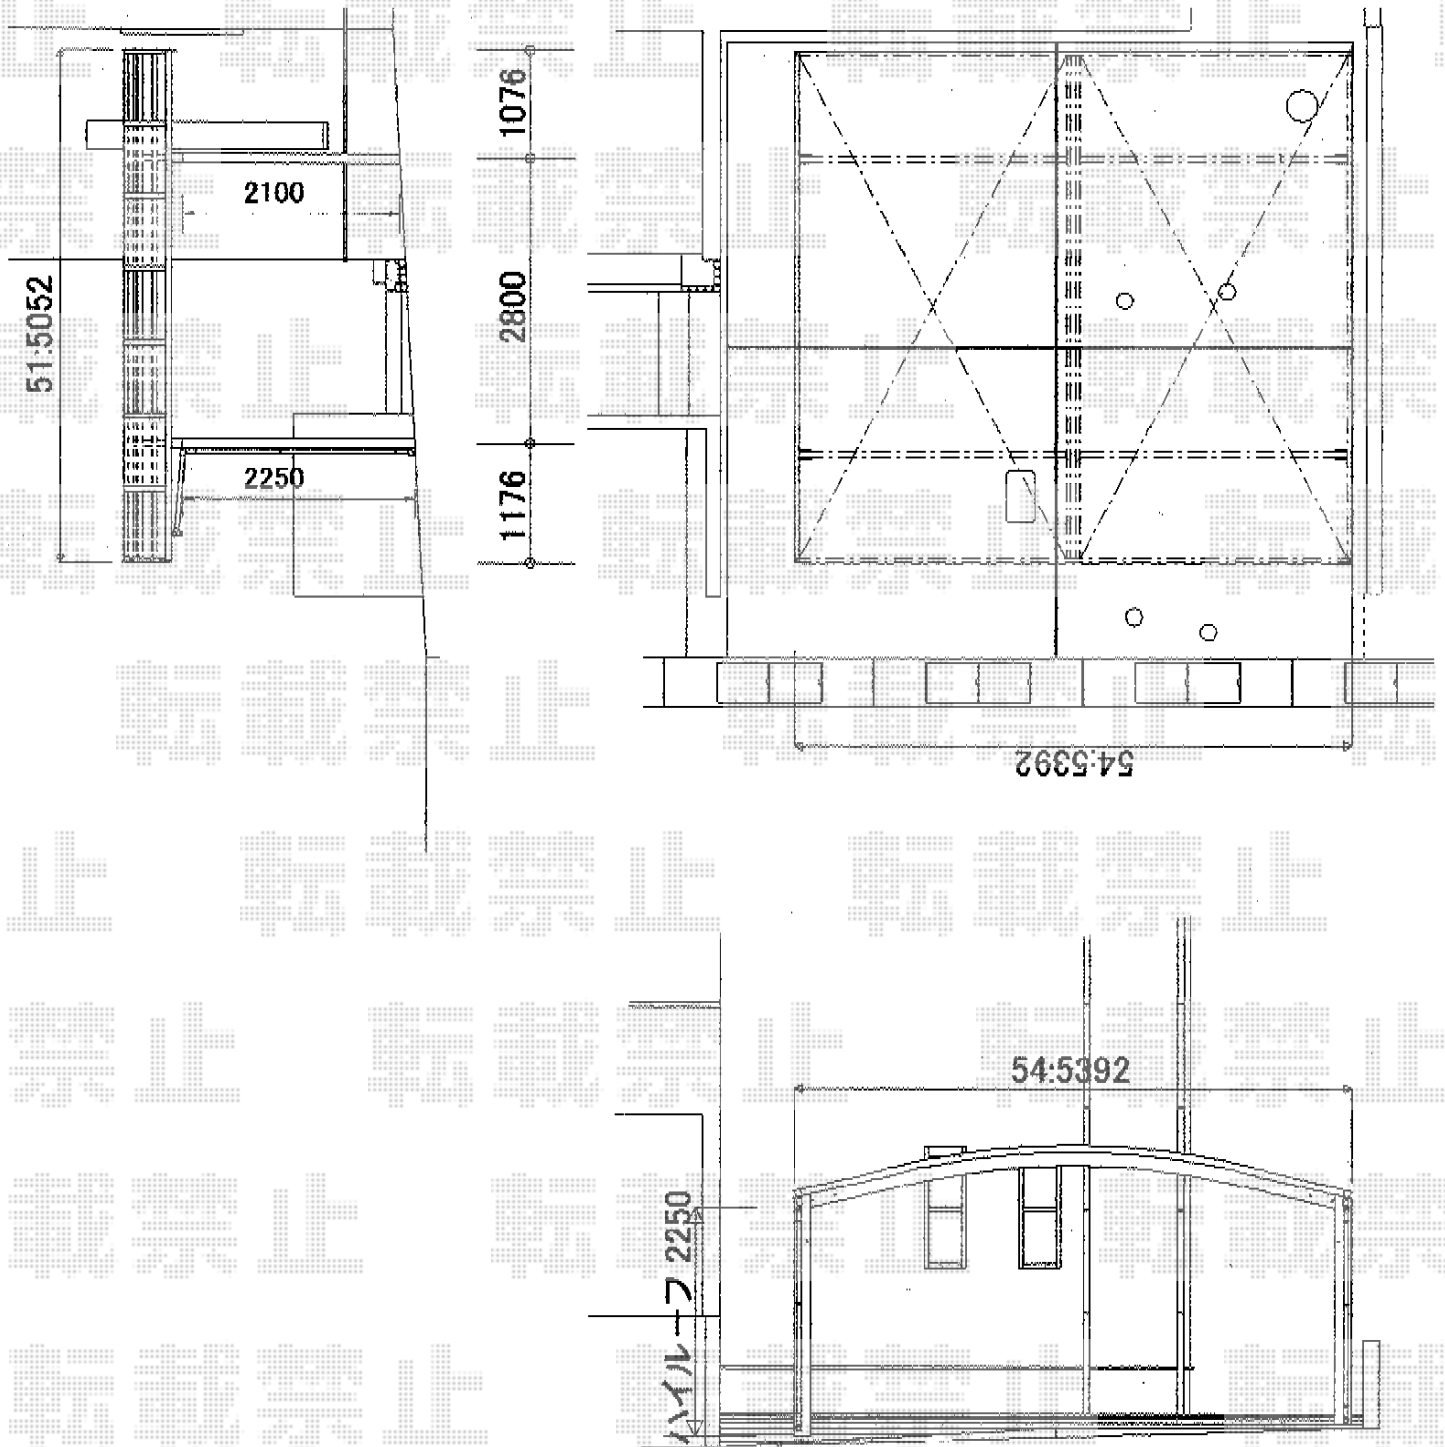

担当者

栢田