


サイクルポート 施工概略図

トステム カーブポートシグマIII ミニ 積雪~20cm対応
幅= 1,801mm
奥行= 2,862mm
色： シャイングレー
屋根材： ポリカーボネート（ブラウン）
柱仕様： ロング柱23仕様（有効高 約2,300mm）

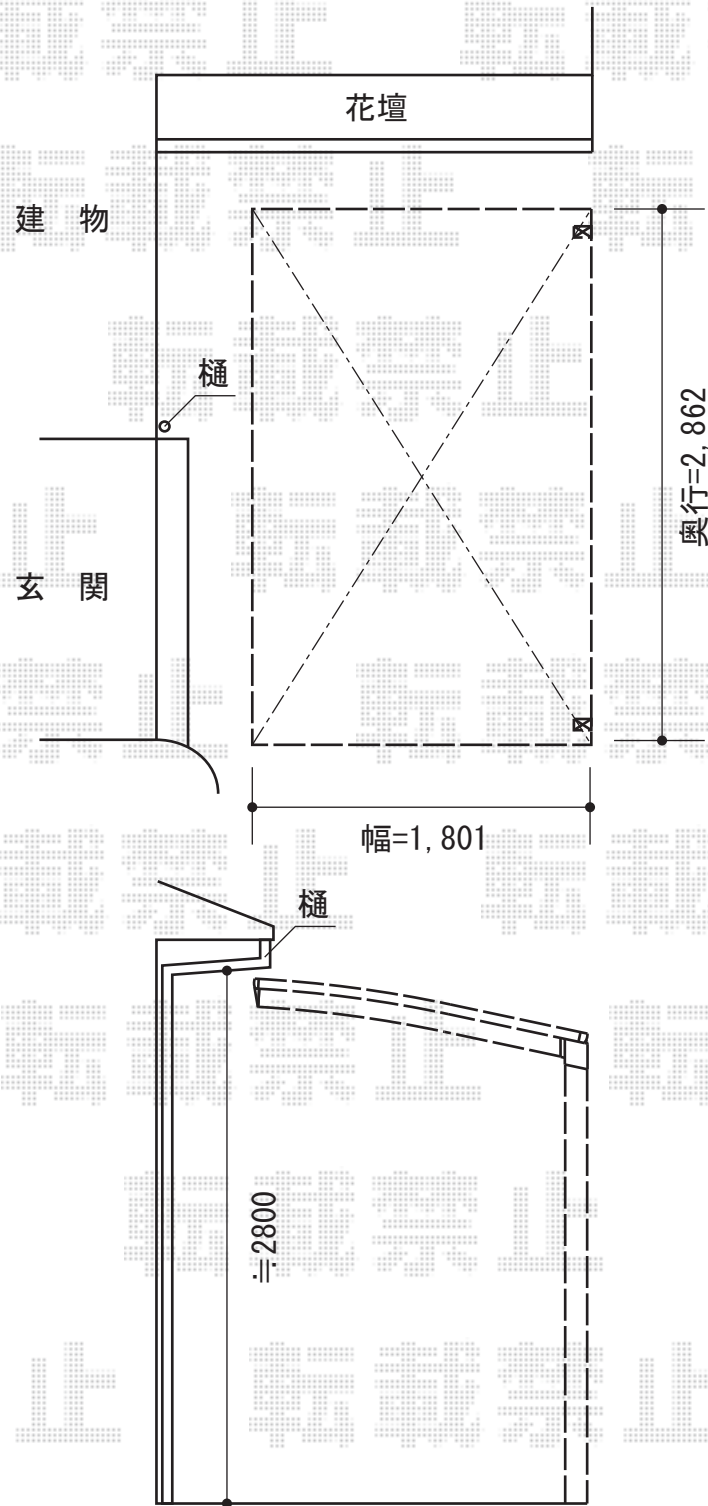

担当者	谷
-----	---