
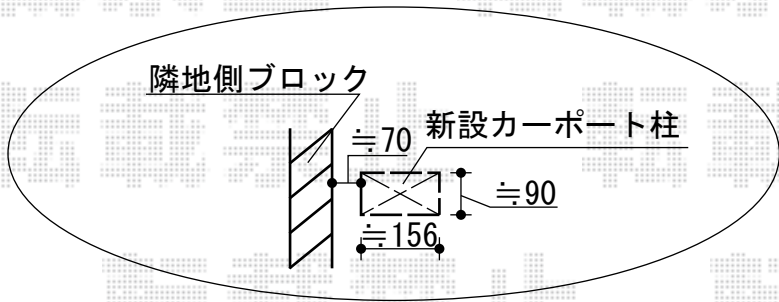


カーポート 施工概略図

YKK AP レイナポートグラン 積雪～20cm対応  
 幅= 2,400mm  
 奥行= 5,052mm  
 色： カームブラック  
 屋根材： 熱線遮断ポリカーボネート(トーマイマツト)  
 柱仕様： 標準柱仕様 (有効高 約2,000mm)

YKK AP 屋根ふき材補強部品  
 色： カームブラック  
 数量： 1セット

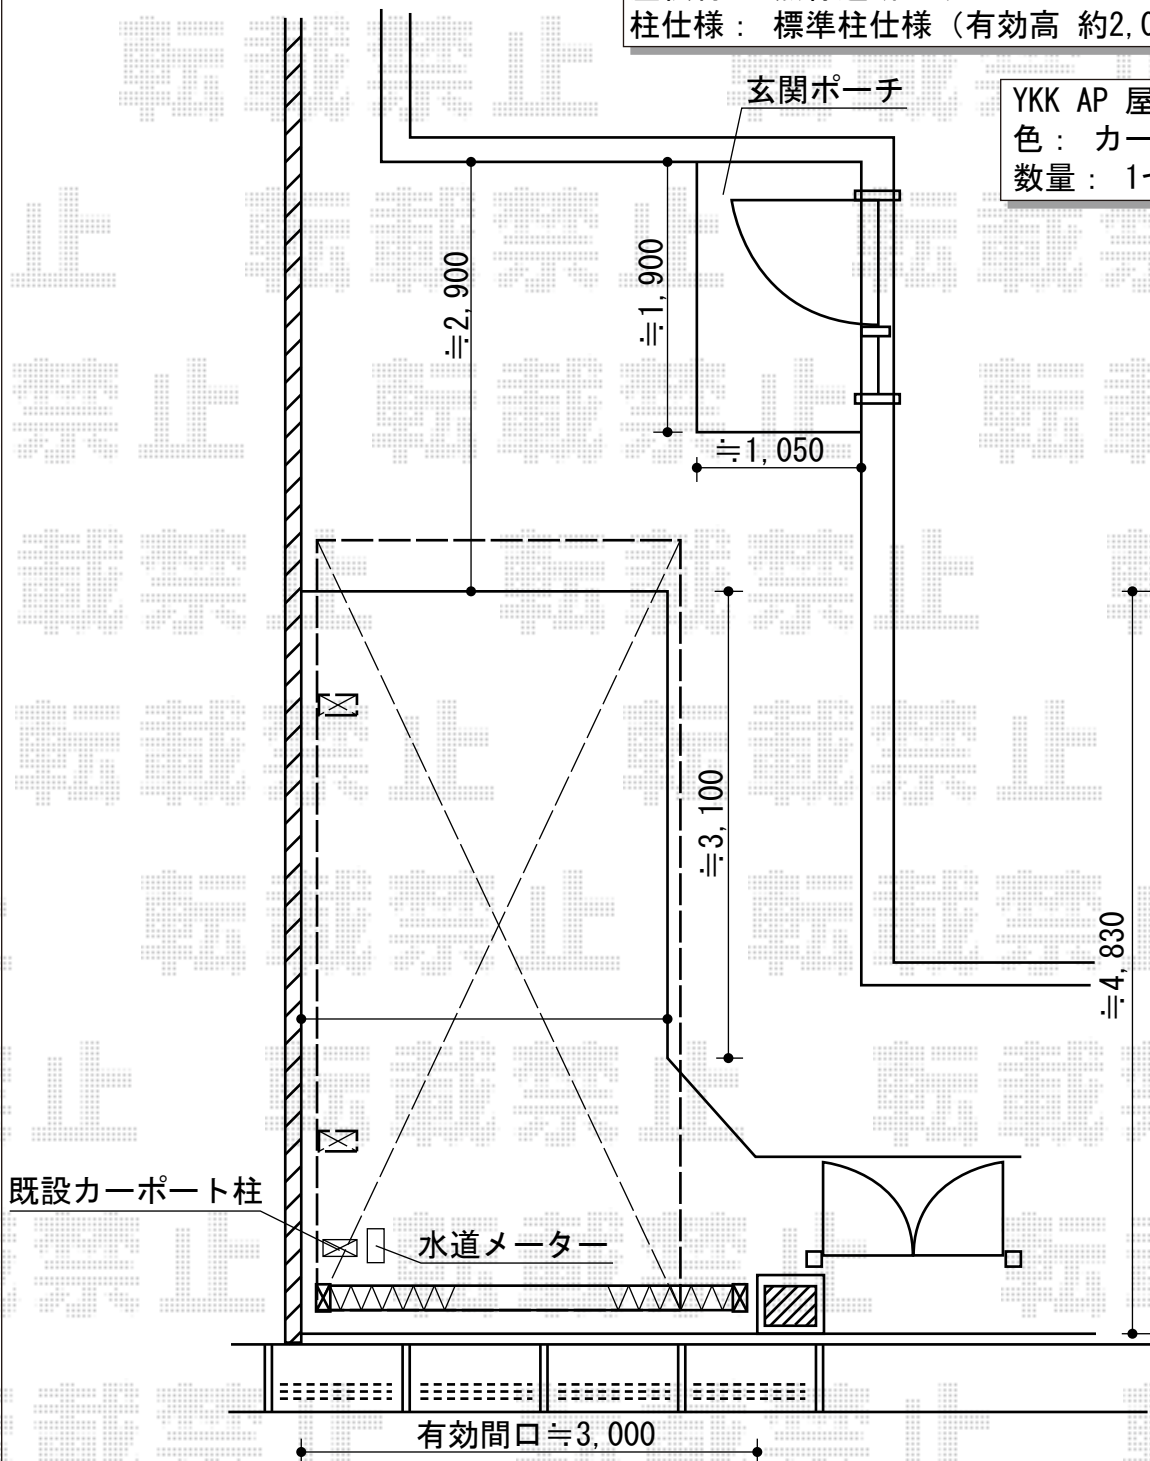

担当者	進藤
-----	----