


エクステリア 施工概略図

YKK AP エクスラインアップゲート 2型 手動式
 寸法：(2,880mm×1,000mm)
 色：プラチナステン
 柱仕様：ハイルーフ柱仕様（有効通過高2,140mm）
 駆動：1モーター外観左側駆動
 リモコン：標準1個入り

YKK AP レイナポートグラン 延長 積雪～20cm対応
 幅= 3,000mm
 奥行= 6,484mm
 色：プラチナステン
 屋根材：ポリカーボネート（トーマイマット/すりガラス調）
 柱仕様：ハイルーフ柱仕様（有効高 約2,350mm）

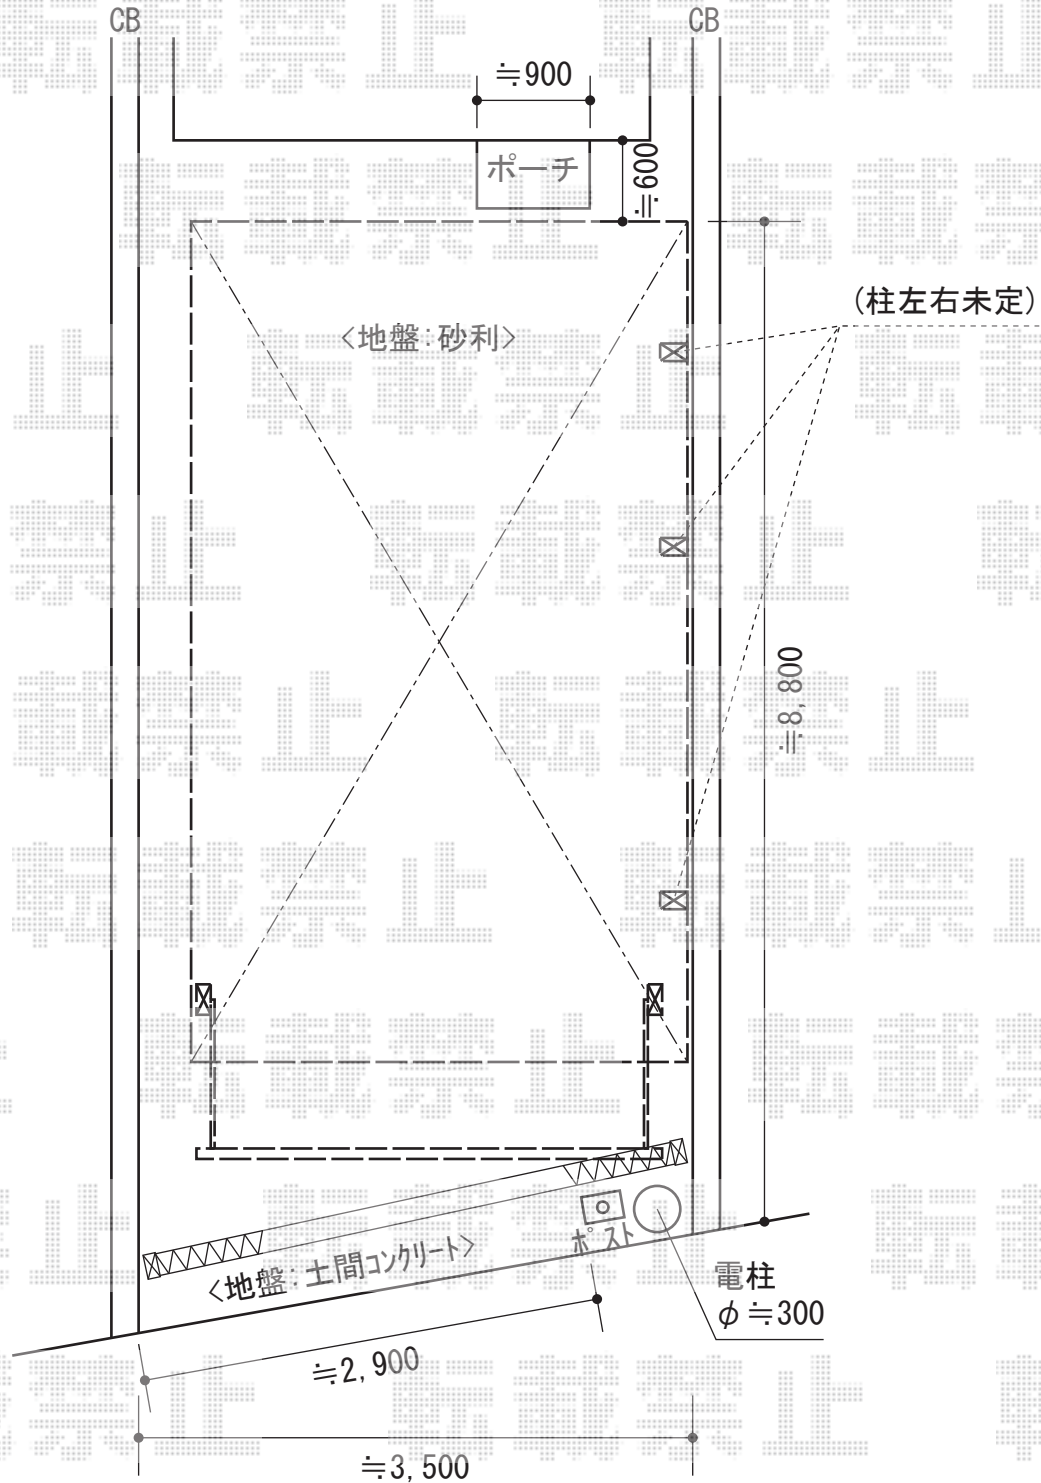

担当者

進藤