

# エクステリア工事 施工概略図


YKK AP リウッドデッキ 200  
 間口= 4.0間 (7,251mm)  
 出幅= 9尺 (2,720mm)  
 色: レッドブラウン  
 床板: 縦貼り  
 幕板: 標準幕板  
 束柱: Tタイプ(400~550mm) (色: カームブラック)

YKK AP リウッドステップ5型 Sタイプ 2段  
 色: レッドブラウン  
 数量: 2セット

YKK AP リウッドデッキフェンス3型<横スリット>  
 本体1枚 (W×H) = T80・12用 (1,263×725mm) ×9枚  
 中柱: T80×6本  
 端柱: T80×6本  
 デッキ材補強材: 先付用×4セット  
 ベースプレート化粧カバー: 12セット  
 色: レッドブラウン

YKK AP サンフィールⅢ スタンダードタイプ F型 リウッドデッキ納まり ランマなし 積雪~20cm対応  
 寸法= 関東間1.5間×6尺  
 正面ユニット: テラス窓  
 側面ユニット: 両側面共/テラス窓  
 色: カームブラック  
 屋根材: ポリカーボネート (トーマイマット)  
 床材: リウッドデッキ200

YKK AP 吊下げ物干し 標準 2本入  
 色: カームブラック

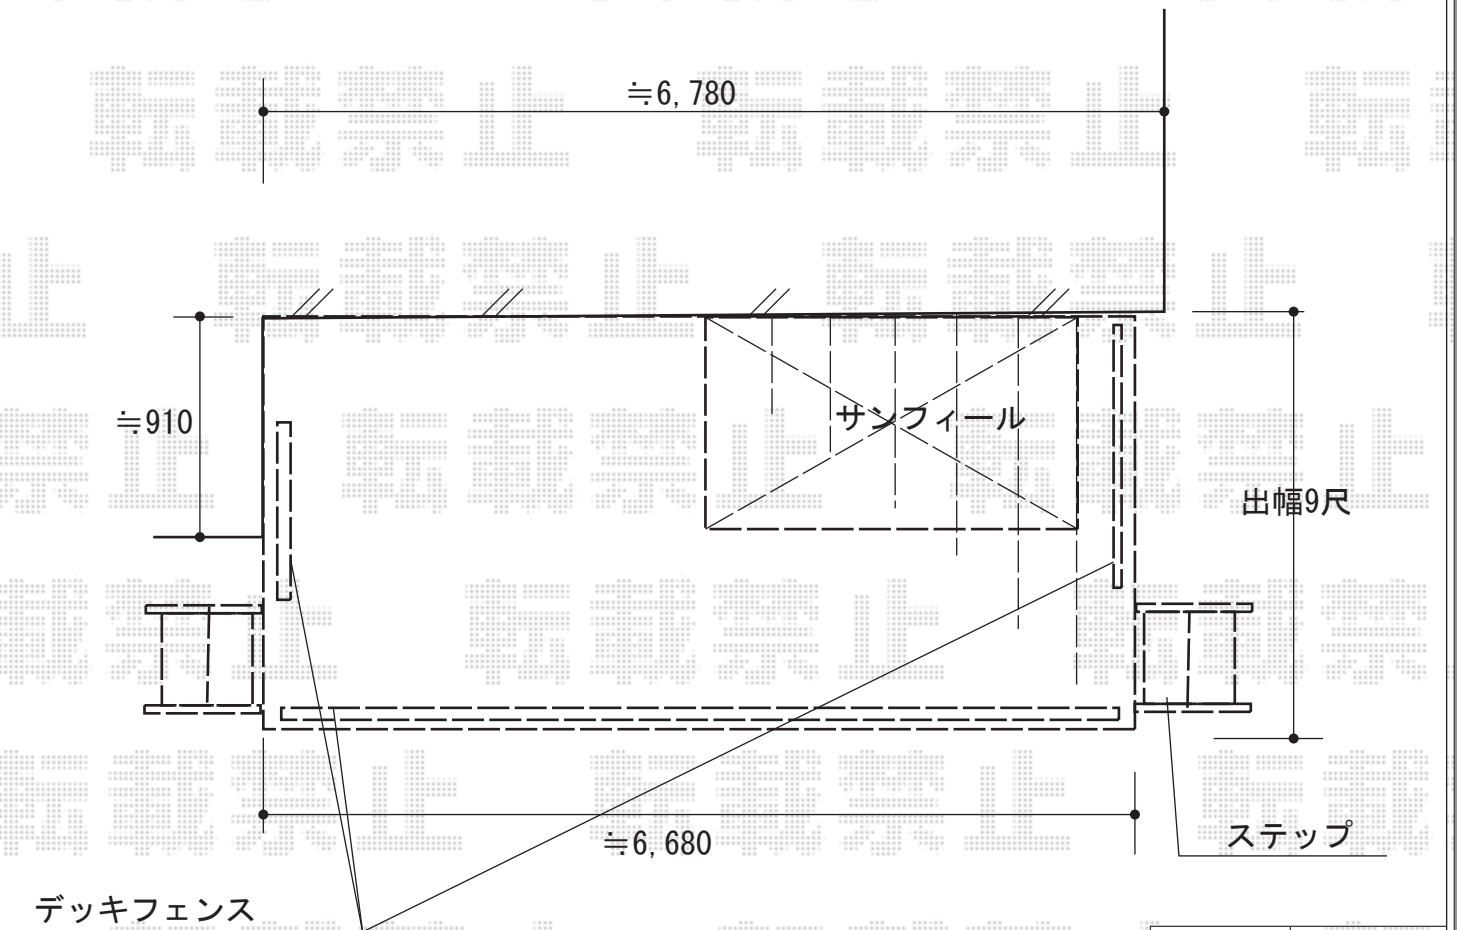

|     |    |
|-----|----|
| 担当者 | 伏見 |
|-----|----|