


カーポート 施工概略図

Value Select プレシオサポート 積雪~20cm対応
幅= 2,400mm
奥行= 5,052mm
色: 【仮】 グレースブラウン
屋根材: 【仮】 ポリカーボネート (スカイブルー)
柱仕様: 標準柱仕様 (有効高 約1,800mm)

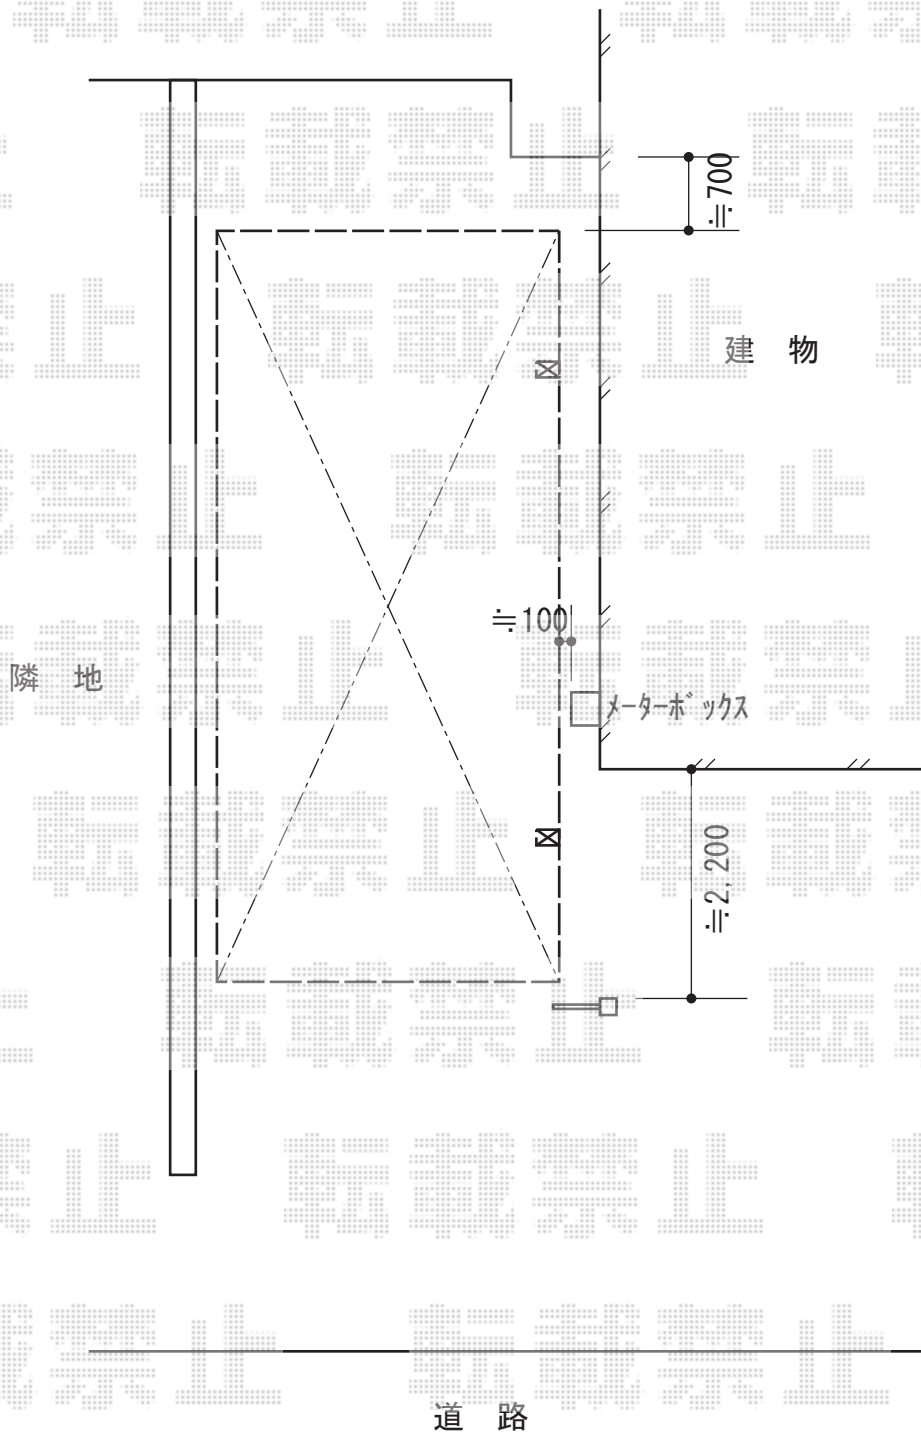

| | |
|-----|----|
| 担当者 | 栢田 |
|-----|----|