


カーポート 施工概略図

トステム ルーフポートシグマIII 縦連棟 積雪~20cm対応
幅= 3,023mm
奥行= 9,922mm
色: ブラック
屋根材: 熱線吸収アクアポリカーボネート (ライトブルー)
柱仕様: 標準柱仕様 (有効高 約2,350mm)

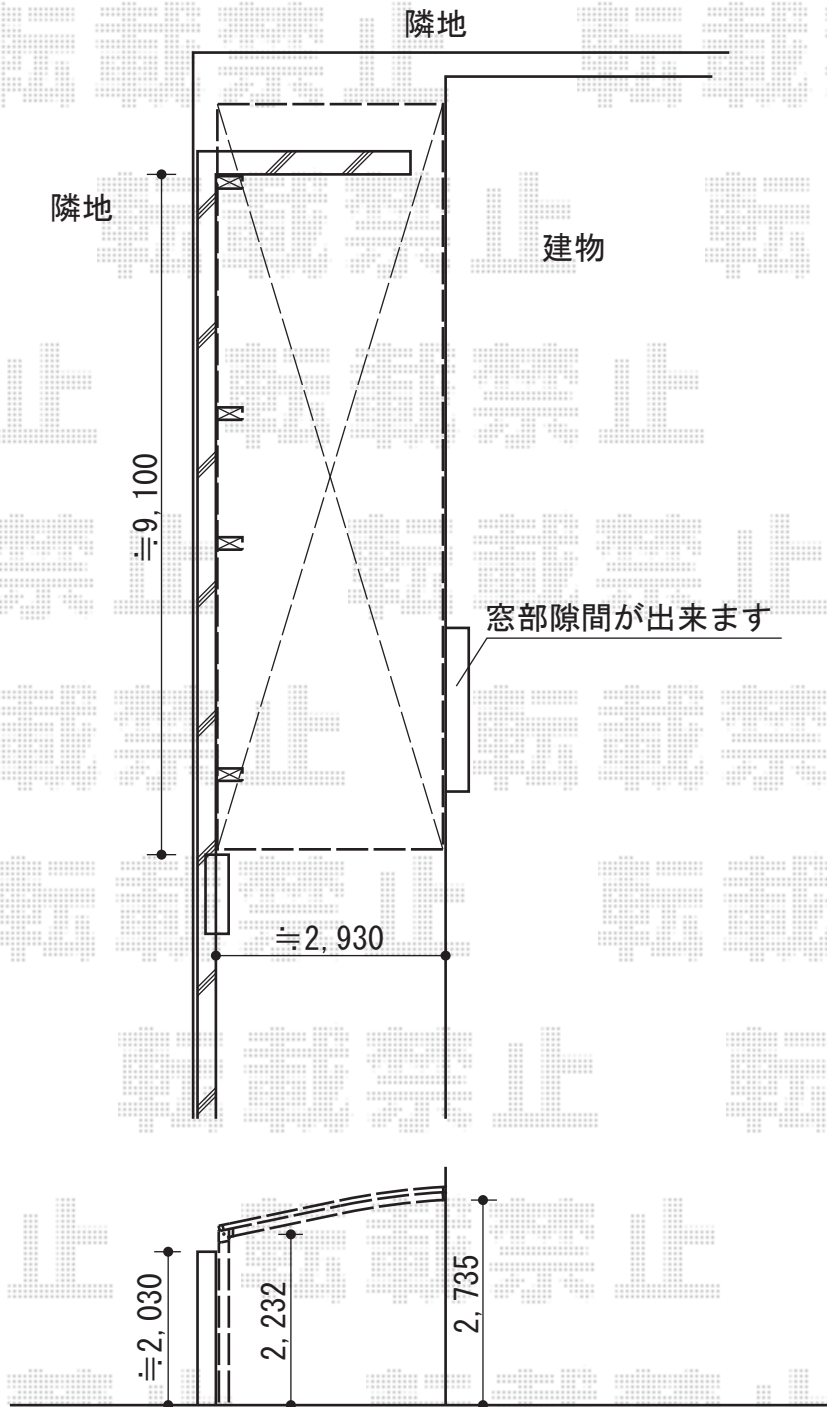

担当者

栢田