


カーポート 施工概略図

YKK AP レイナポートグラン 積雪～20cm対応  
幅=2,550mm  
奥行=5,400mm  
色：ブラウン  
屋根材：ポリカーボネート（スモークブラウン）  
柱仕様：ハイルーフ柱仕様（有効高 約2,350mm）

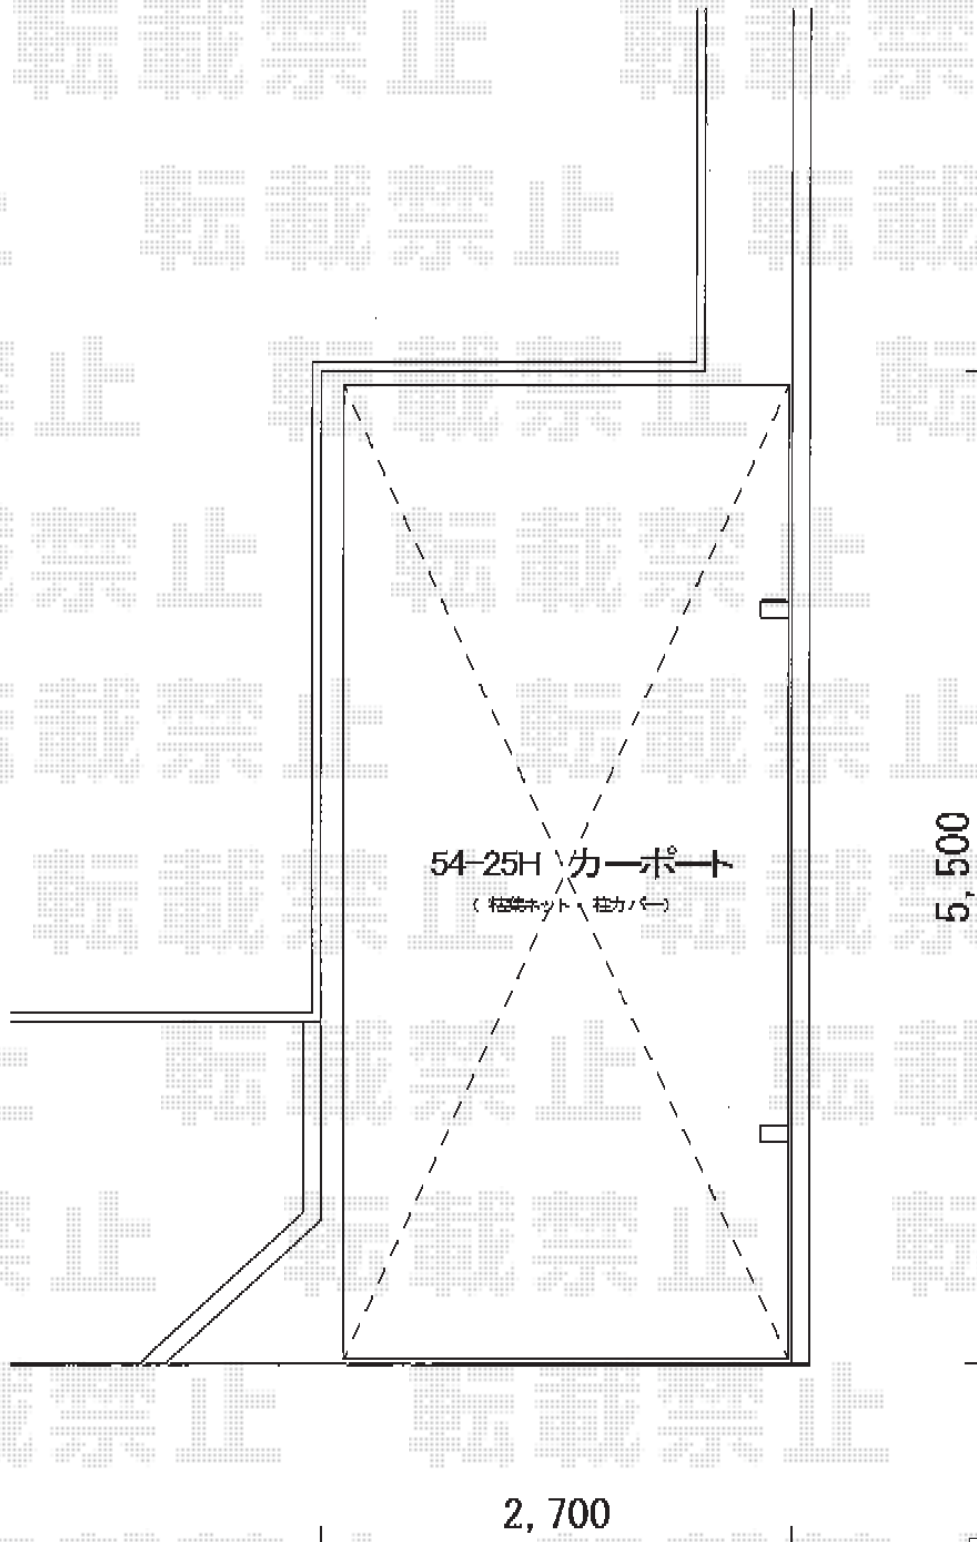

担当者

進藤