
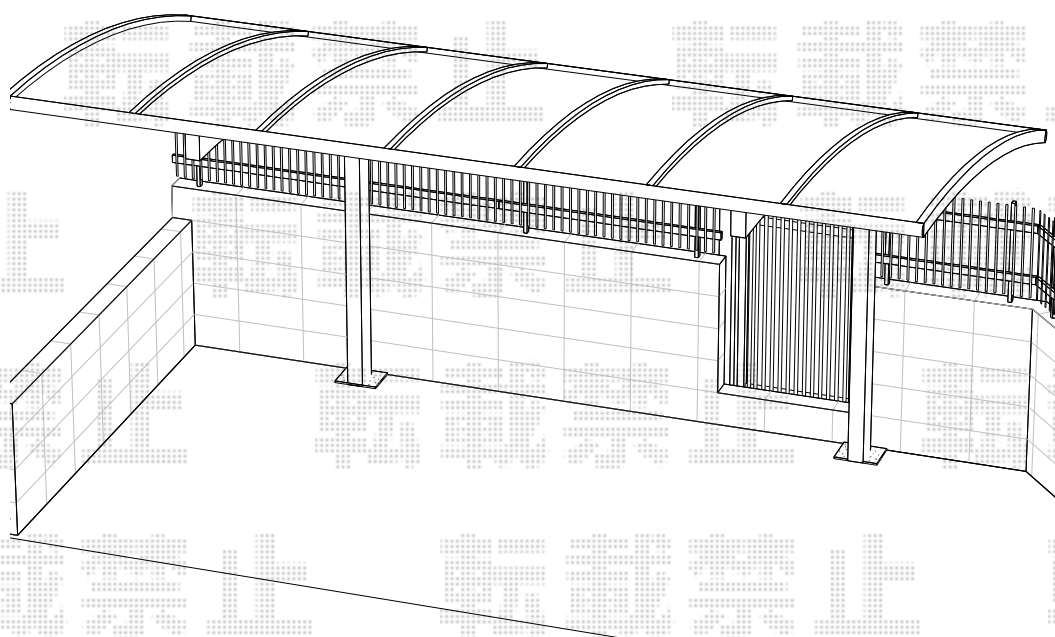


カーポート 施工概略図

YKK AP レイナポートグラン 積雪~20cm対応
幅= 2,550mm
奥行= 5,052mm
色： プラチナステン
屋根材： 熱線遮断ポリカーボネート（アースブルーマット調）
柱仕様： 標準柱仕様（有効高 約2,000mm）

YKK AP 屋根ふき材補強部品 1セット
色： カームブラック
数量： 1セット

基礎寸法200×250 斫り4ヶ所 残土場外処分
既存カーポート解体撤去 基礎残し

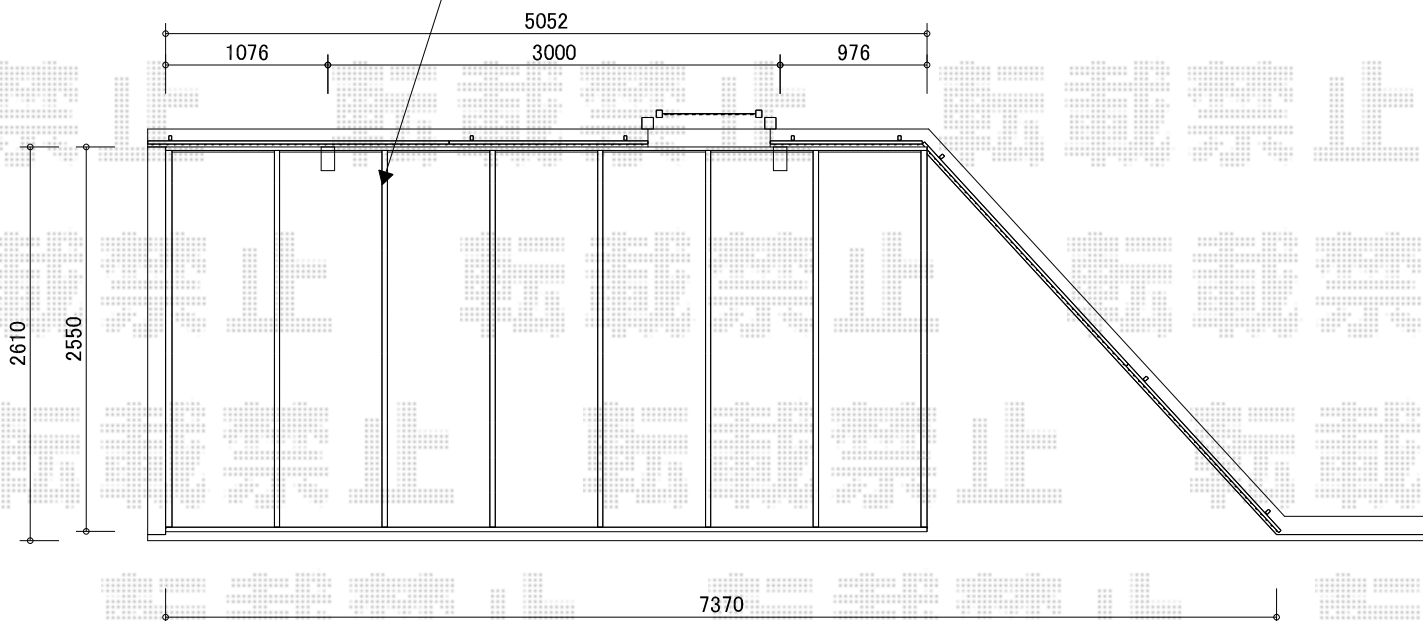

担当者

進藤