


テラス囲い 施工概略図

トステム ほせるんですII F型 床納まり ランマ付き 積雪~20cm対応
 寸法= 間口 関東1.5間 (2,730mm) × 出幅 5尺 (1,485mm)
 正面ユニット: テラス (4枚建) *網戸付き
 側面ユニット: 外観左 FIX/外観右 高窓 (2枚建) *網戸付き
 色: オータムブラウン
 屋根材: 熱線吸収アクアポリカーボネート (ライトブルー)
 床材: 塩ビデッキボード (木目)
 オプション: カーテンレールセット (色: ブロンズ)
 吊り下げ物干し ロング 2本入 *取付棧付き/ステップ2段
 追加部材: ビート・グレチャン

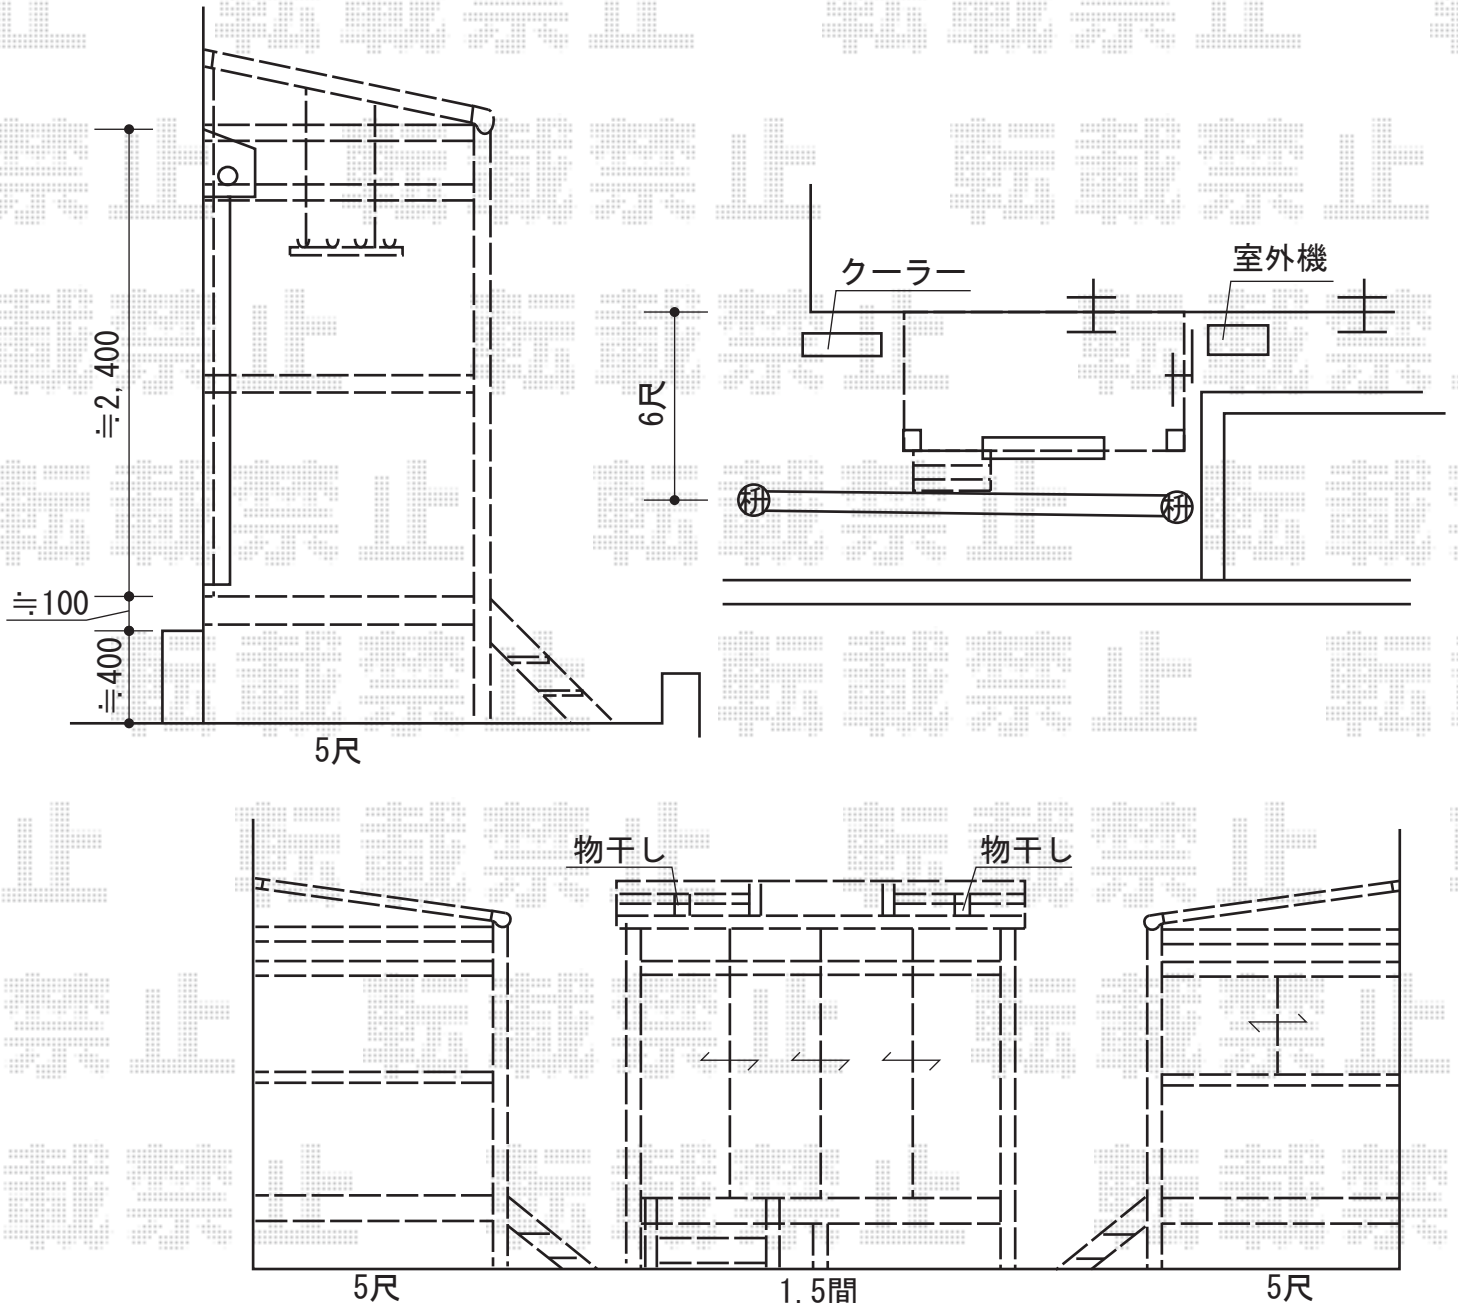

担当者 竹下