

ウッドデッキ 施工概略図

YKK AP リウッドデッキ 200

間口= 2.5間 (4,451mm)

出幅= 6尺 (1,820mm)

色：ナチュラルブラウン

床板：縦貼り

束柱：Tタイプ (400~550mm) (色：プラチナステン)

YKK AP リウッドステップ5型 Sタイプ (2段)

色：ナチュラルブラウン

高さ：460<H≤550

YKK AP リウッドデッキフェンス+デッキ扉2型<ラチス格子>

本体1枚 (W×H) = 12用T80 (1,145×700mm) ×1枚・

10用T80 (945×700mm) ×3枚・

08用T80 (745×700mm) ×2枚

中柱：T80×3本

端柱：T80×2本

デッキ扉本体：T80用×2

デッキ扉用中柱+(吊元用)角柱：T80×2

デッキ材補強材(先付用)：2セット

色：ナチュラルブラウン


YKK AP 点検口

点検口(把手付き)：1

点検口用大引：1

束柱Tタイプ(2本入り)：1

色：床板 ナチュラルブラウン/束柱 プラチナステン

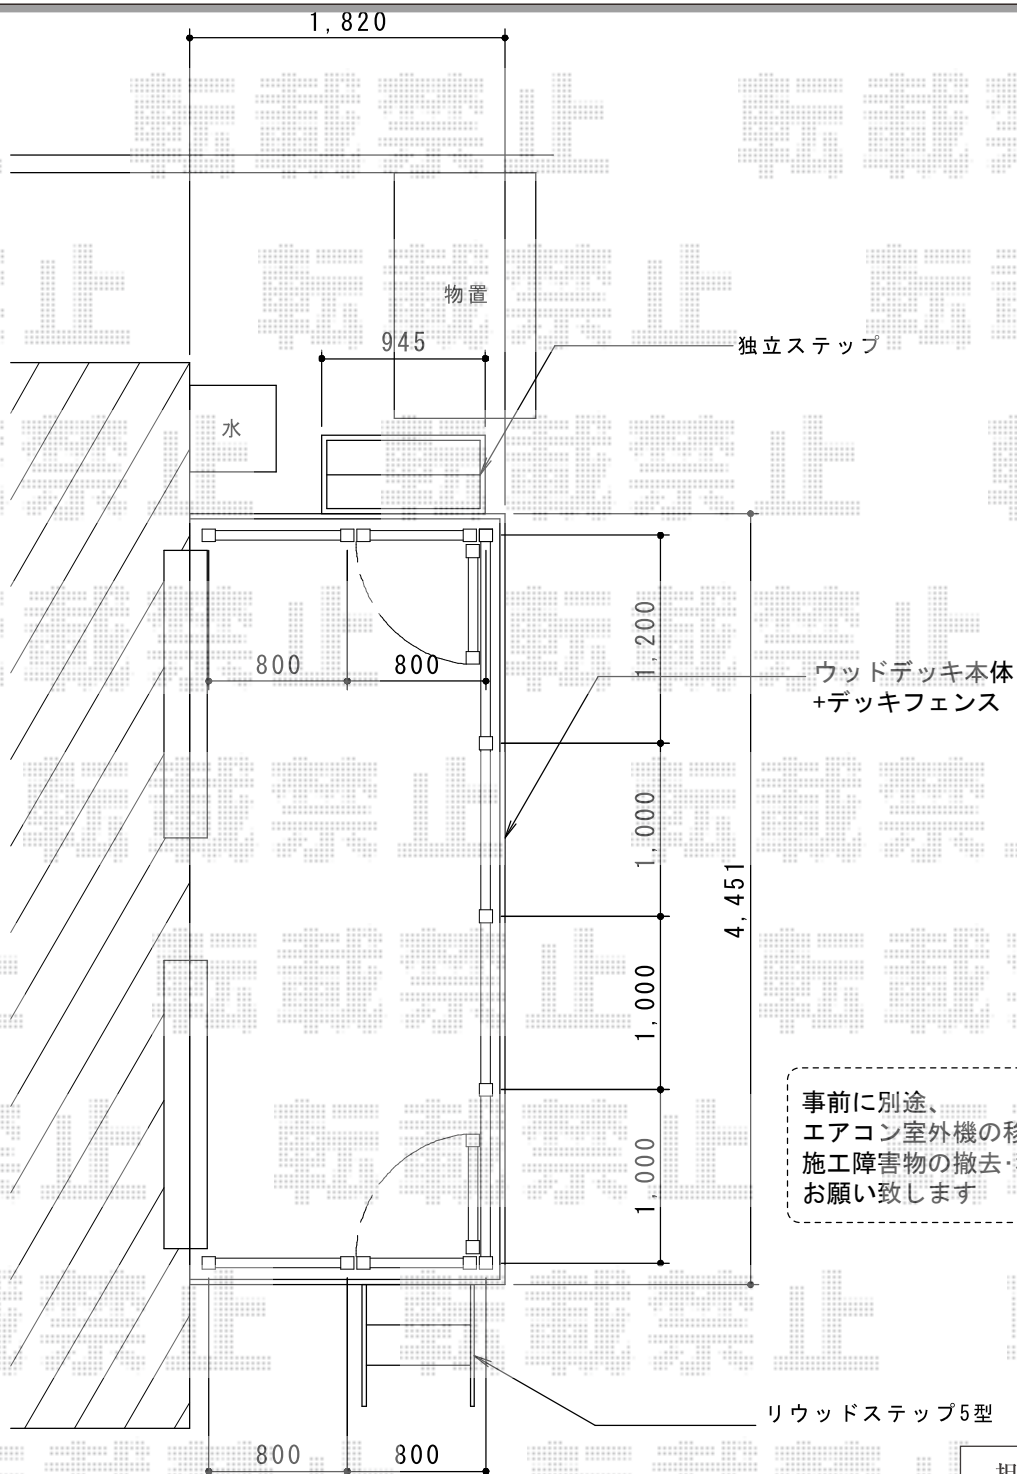

事前に別途、
エアコン室外機の移設と、
施工障害物の撤去・移動を
お願い致します

担当者

伏見