


フェンス 施工概略図


- 公園側 -

メッシュフェンスH1200(土留めブロック4~5段)

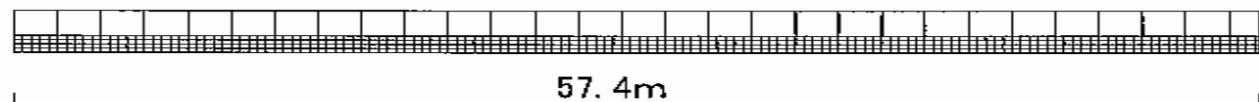

- 道路側 -

メッシュフェンスH1500(基礎ブロック仕様)

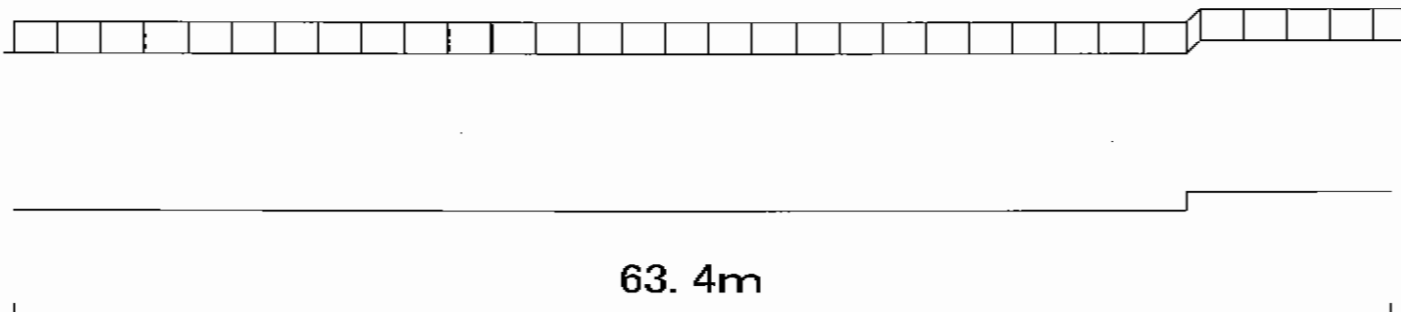

YKK AP 【公園側】イーネットフェンス1F型 自由柱タイプ
本体1枚 (W×H) = (1,990mm×1,200mm) (¥8,900.-) × 29枚
スチール自由柱 : T-120 (¥6,000) × 30本
端部キャップ : (¥400) × 1セット
色 : ダークブラウン

YKK AP 【道路側】イーネットフェンス1F型 自由柱タイプ
本体1枚 (W×H) = (1,990mm×1,500mm) (¥11,000.-) × 32枚
スチール自由柱 : T-150 (¥7,400) × 36本
コーナー部品 : (¥2,100) × 4セット
端部キャップ : (¥400) × 2セット
色 : ダークブラウン