


カーポート 施工概略図

YKK AP レイナポートグラン 縦連棟 積雪~20cm対応
幅= 2,700mm
奥行= 10,064mm
色： ホワイト
屋根材： 熱線遮断ポリカーボネート（未定）
柱仕様： ハイルフ柱仕様（有効高 約2,350mm）

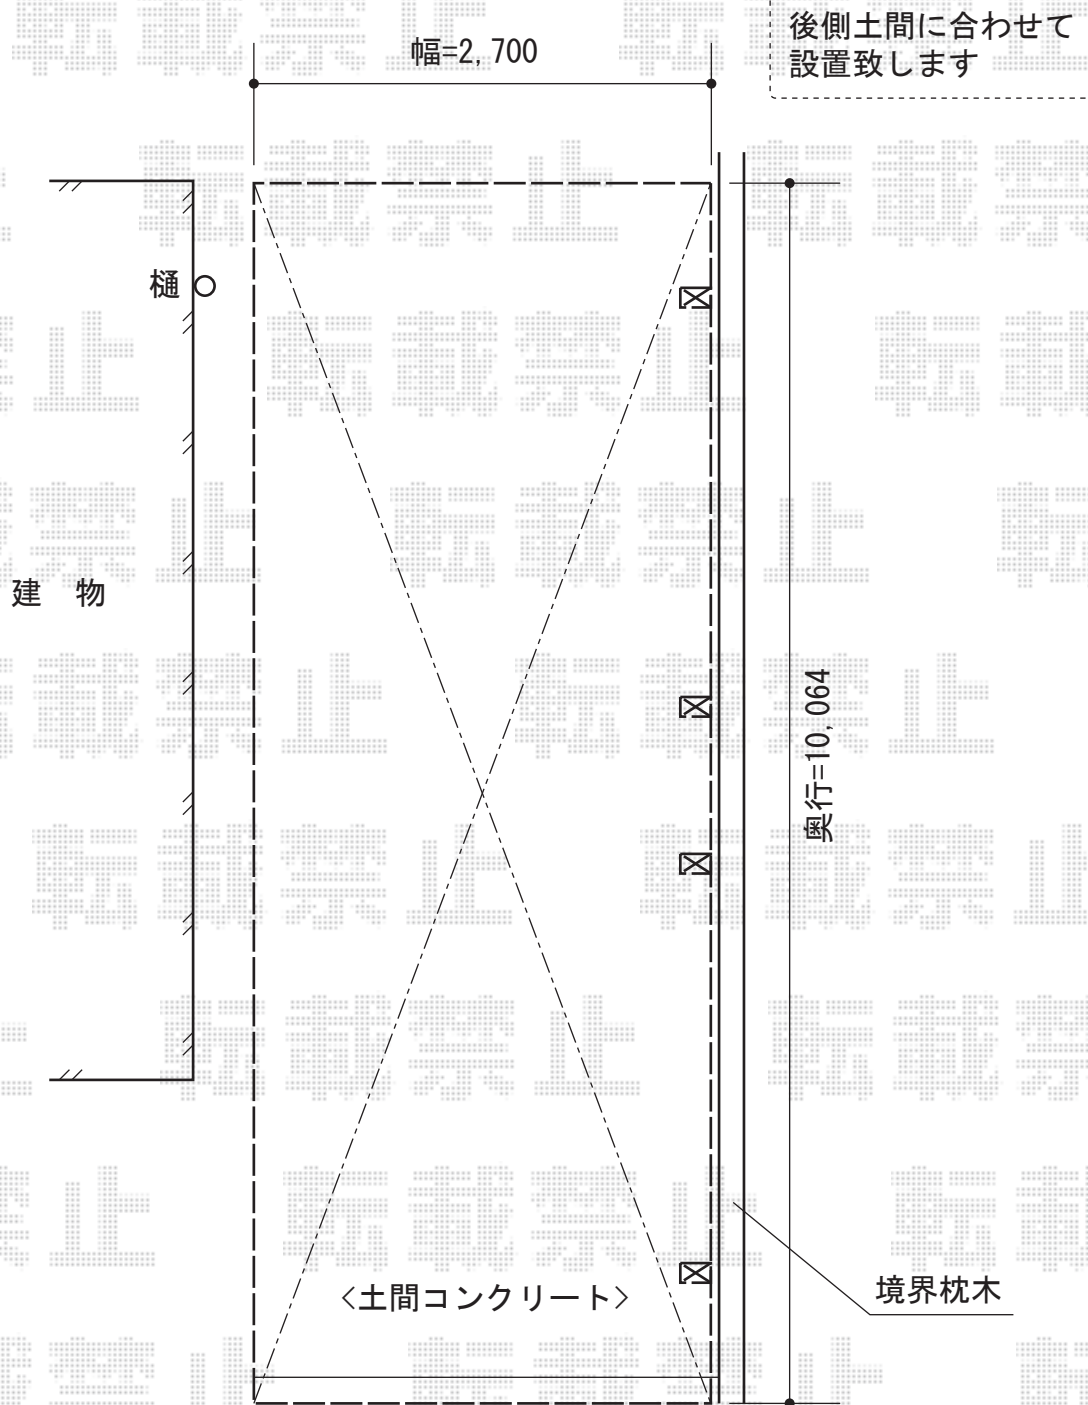

担当者

栢田