


カーポート 施工概略図

TOEX キューブポート 積雪~20cm対応
 幅= 3,006mm
 奥行= 4,994mm
 色： アイボリーホワイト
 屋根材： 熱線吸収ポリカーボネート（クリアブルー・すりガラス調）
 柱仕様： ロング柱25仕様（有効高 約2,500mm）

TOEX 着脱式サポートS ロング柱用 1本入
 色： アイボリーホワイト
 数量： 2セット

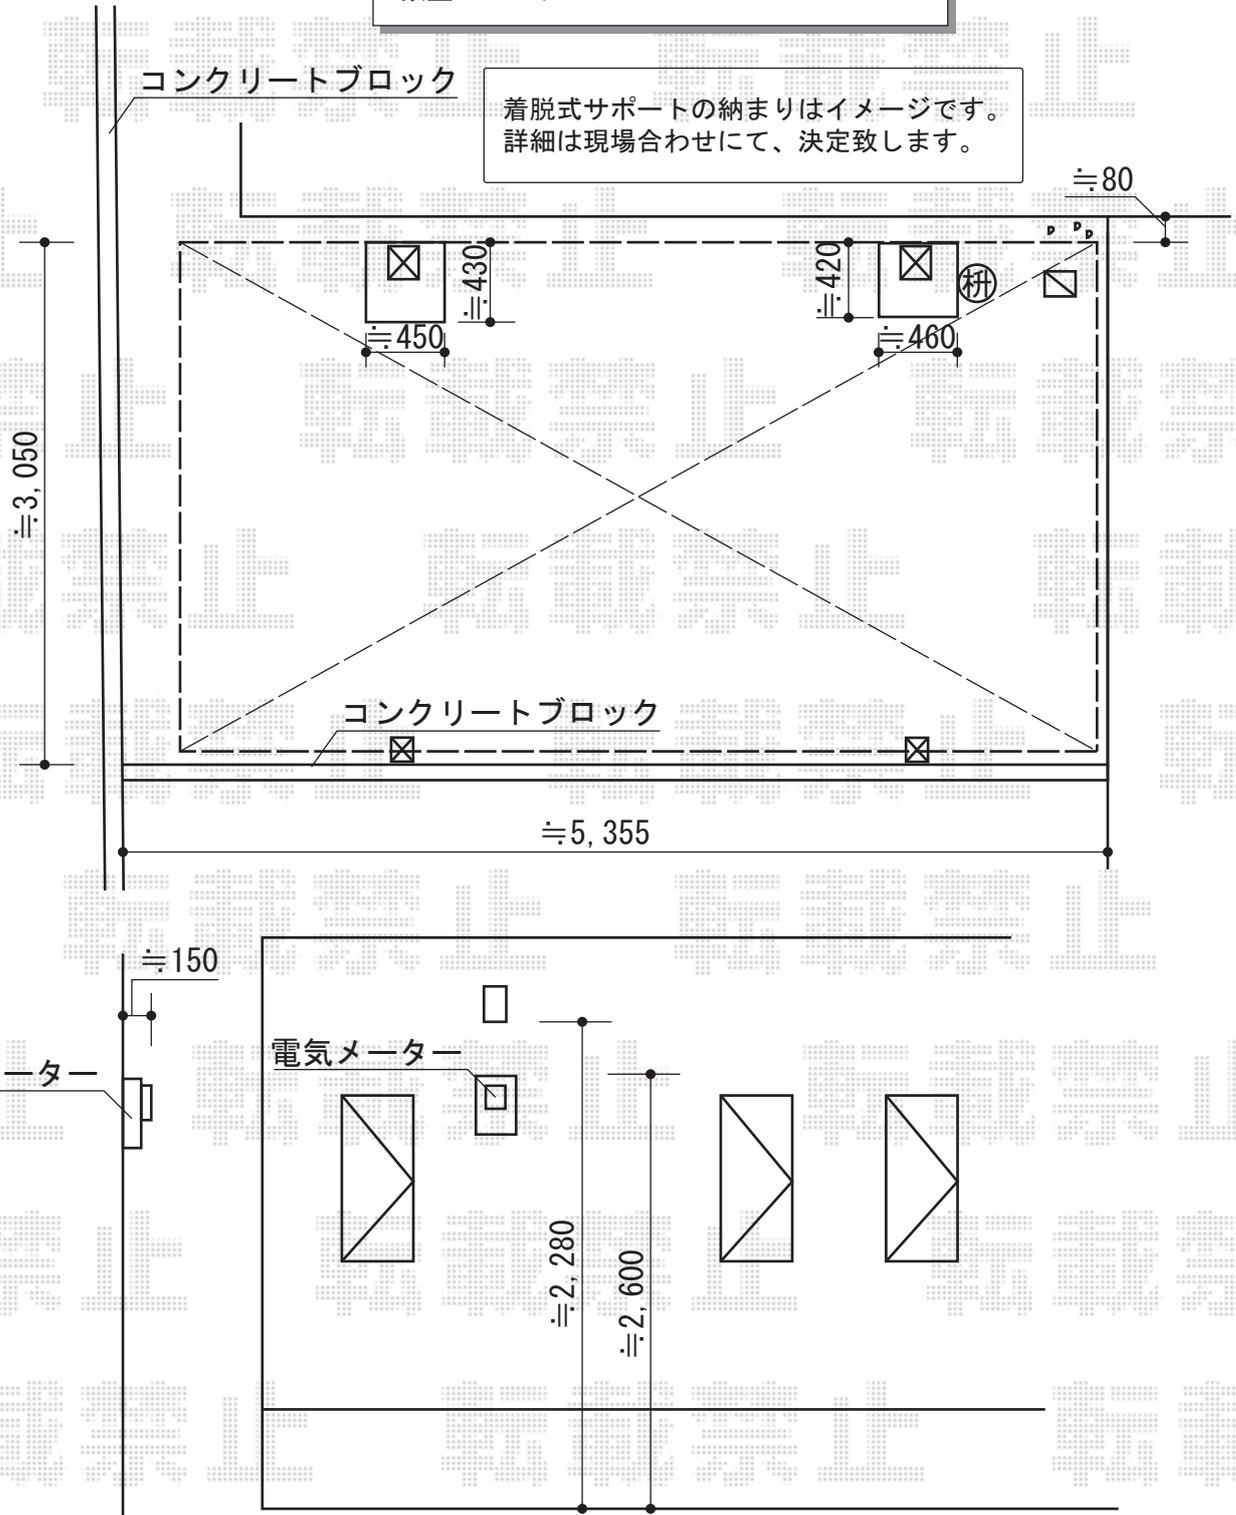

担当者

進藤