


エクステリア商品 施工概略図

トステム カーブポートシグマIII 積雪~20cm対応
幅= 3,000mm
奥行= 4,980mm
色: シャイングレー
屋根材: ガリレポリカ (クリアマット・すりガラス調)
柱仕様: ロング柱23仕様 (有効高 約2,300mm)

トステム ライザーテラスII R型 テラスタイプ 単体 積雪~20cm対応
間口= 関東間2.5間通し (柱芯々4,350mm 屋根幅4,570mm)
出幅= 6尺 (1,785mm)
色: シャイングレー
屋根材: ポリカーボネート (クリアマット・すりガラス調)
柱仕様: 柱位置固定タイプ (柱2本)
施工方法: 上止め仕様

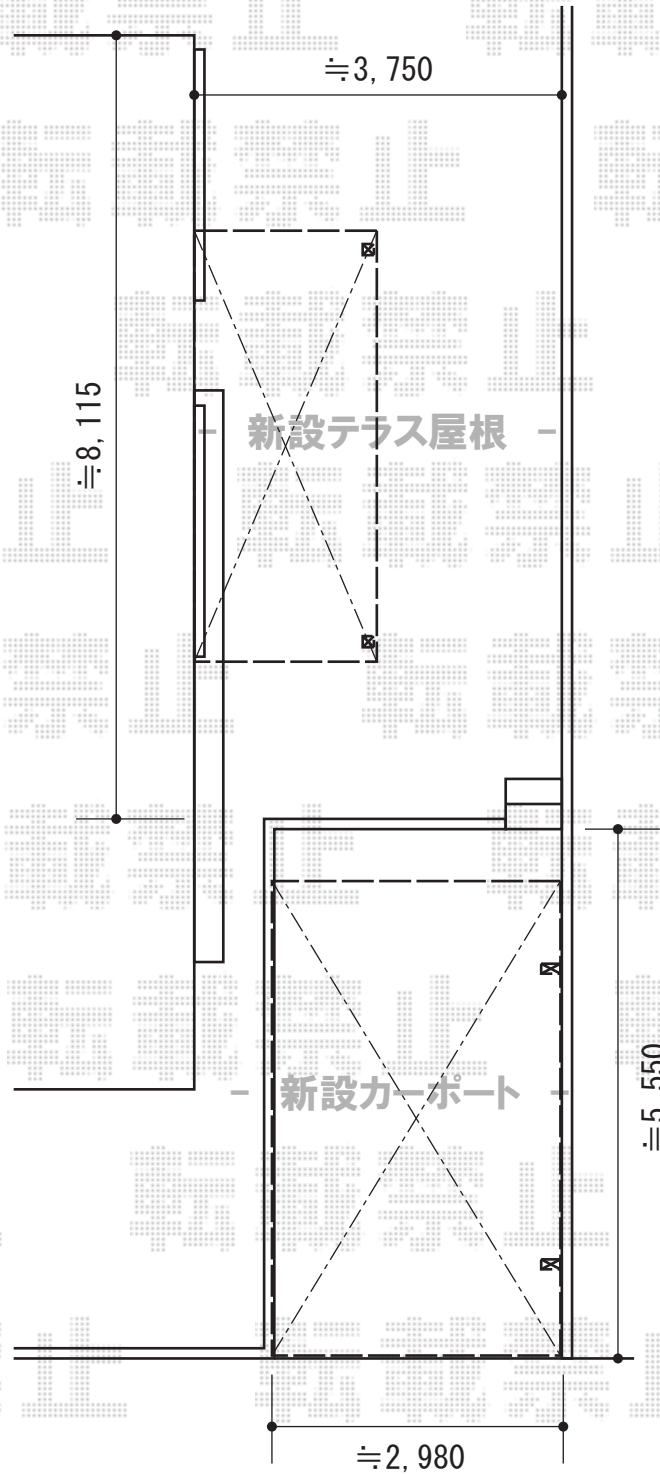

担当者

栢田