


カーポート 施工概略図

トステム テールポートシグマIII 1500 延長 積雪~50cm対応
 幅=2,700mm
 奥行=6,836mm
 色: シャイングレー
 屋根材: ポリカーボネート (ブルースモーク)
 柱仕様: ロング柱23仕様 (有効高 約2,300mm)

TOEX ソルディーポート 2台用 マテリアルカラー 1500
 幅=5,349mm
 奥行=5,009mm
 色: シャイングレー
 屋根材: ポリカーボネート (クリアマット・すりガラス調)
 柱仕様: ロング柱30仕様 (有効高 約3,000mm)
 追加部材: 正面台形用前柱 (色: シャイングレー)

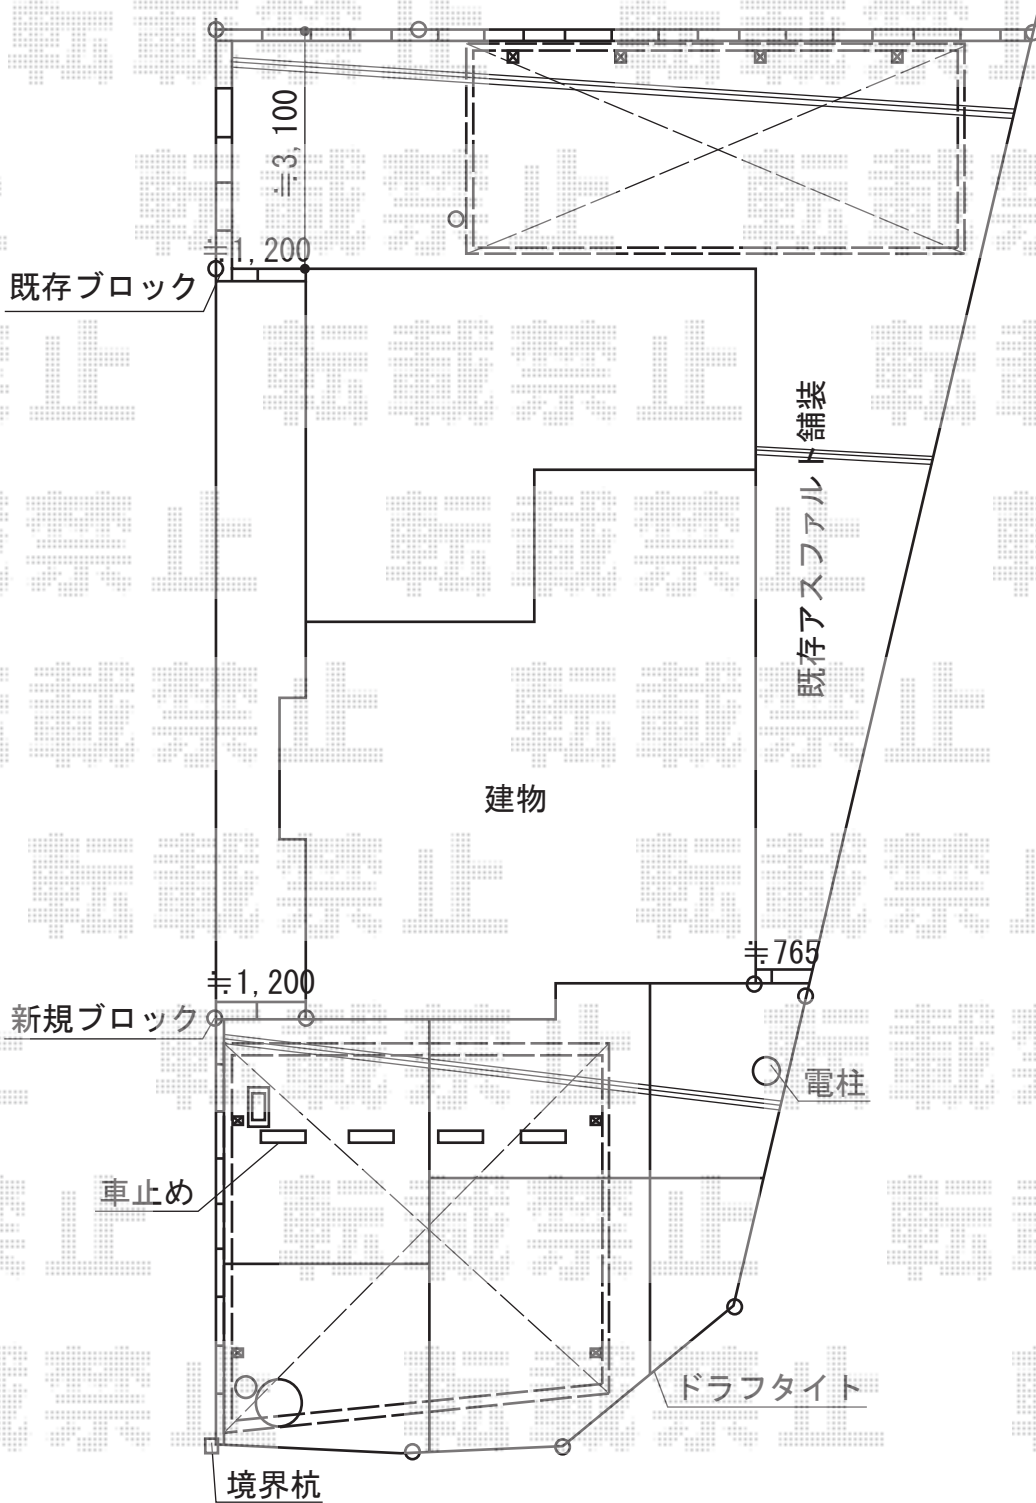

担当者

進藤