


レスティナメッシュフェンス2型 自由柱仕様

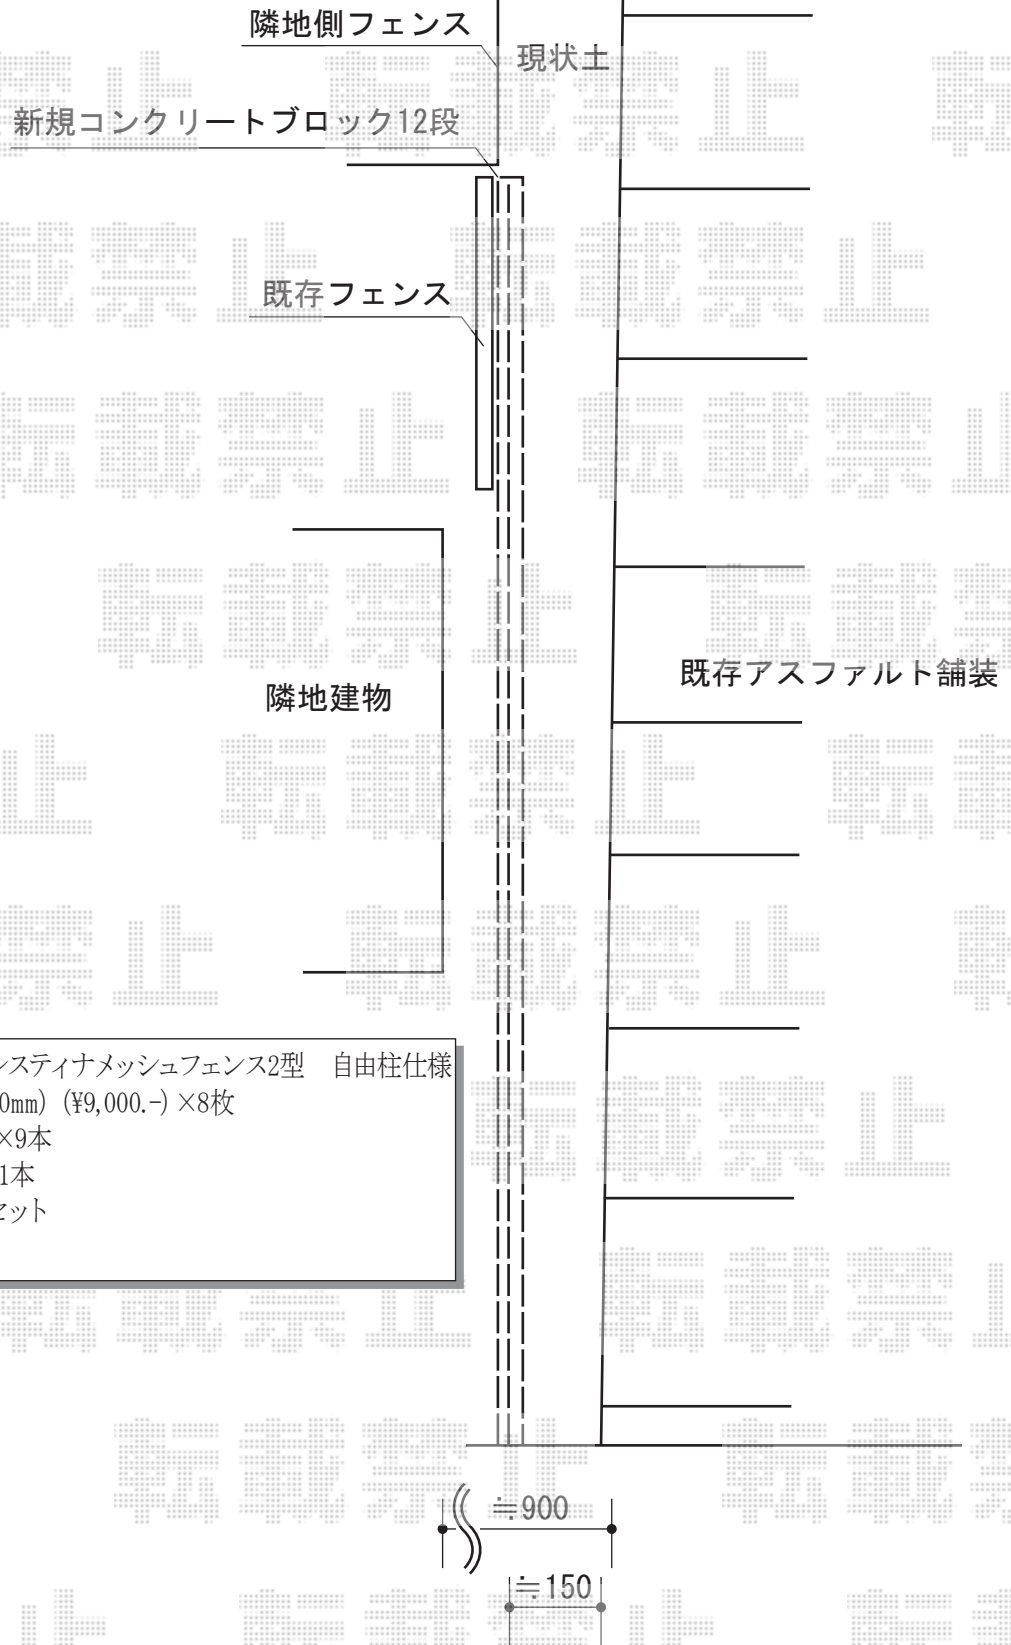

フェンス 施工概略図YKK AP レスティナメッシュフェンス2型 自由柱仕様  
本体1枚 (W×H) = (1,975mm×600mm) (¥9,000.-) ×8枚  
アルミ自由柱: T-60 (¥3,000.-) ×9本  
端部カバー: T-60 (¥3,500.-) ×1本  
エンドキャップ: (¥700.-) ×1セット  
色: ブラウン

境界より約10mm離します。

担当者

西村